

ГУП "Тверское областное бюро технической инвентаризации"

Наименование ОТИ

ТЕХНИЧЕСКИЙ ПАСПОРТ

на Помещение
(тип объекта учета)
Квартира № 76
(наименование объекта)
Жилое
(назначение объекта учёта)

Адрес (местоположение) объекта:

Субъект Российской Федерации Тверская область
Административный округ(округ) _____
Город (пос.) г Тверь
Район города Московский
Улица(пер.) ул. 15 лет Октября
Дом № 12 Строение (корпус) корп.1

Инвентарный № 50039
Кадастровый № _____

ФГУ «Земельная кадастровая палата» по Тверской области
(субъект Российской Федерации)
Сведения об объекте учета внесены в Единый государственный
реестр объектов капитального строительства
« 01 » 06 20 11 г.
и ему присвоен инвентарный номер 18/68
кадастровый номер 69:40:0100019:52:18/68
Журавлева Л.Н.
(Ф.И.О. руководителя/уполномоченного лица)
подпись

Паспорт составлен по состоянию на 24 декабря 2010 г.

Директор

М.П.

Журавлева Л.Н.
(Фамилия И.О.)

II. Техническое описание квартиры

Год постройки здания 2010 Этажность 17 Физический износ (%) 0

Наименование конструктивного элемента	Описание элементов (материал, конструкция или система, отделка и прочее)
1	2
1) Наружные стены (материал)	Каменные: кирпичные
2) Перегородки (материал)	Каменные: кирпичные ; Из прочих материалов
3) Перекрытия (материал)	Железобетонные: монолитные
4) Полы	
а) в жилых комнатах	Бетонные
б) в кухне	Бетонные
в) в ванной	Бетонные
г) в других помещениях квартиры	Бетонные
5) Проемы	
Оконные	Оконные блоки: стеклопакет
Дверные	Материал заполнения: металл ; Материал заполнения: дерево
6) Отделка стен	
а) в жилых комнатах	Без отделки
б) в кухне	Без отделки
в) в ванной	Без отделки
г) в других помещениях квартиры	Без отделки
7) Отделка потолков	
а) в жилых комнатах	Без отделки
б) в кухне	Без отделки
в) в ванной	Без отделки
г) в других помещениях квартиры	Без отделки
8) Вид отопления	Отопление-Центральное водяное (паровое)
9) Наличие:	
Водопровод	От центральной сети
Канализация	Центральная
Телефон	Телефоны
Горячее водоснабжение	Центральное
Телевидение	Телевидение
Электроснабжение	Центральное
10) Наличие лоджий и (или) балконов	Лоджия

III. Стоимость квартиры

Полная балансовая стоимость _____ руб.


Действительная инвентаризационная стоимость в ценах 2009 г. 567273 руб.

Пятьсот шестьдесят семь тысяч двести семьдесят три рубля

ГУП "Тверское областное БТИ"

Инвентарный план		
Дата: _____		
Подпись: _____		
Дата:	Подпись:	Подпись:
Подпись:	Подпись:	Подпись:

Четвертый этаж

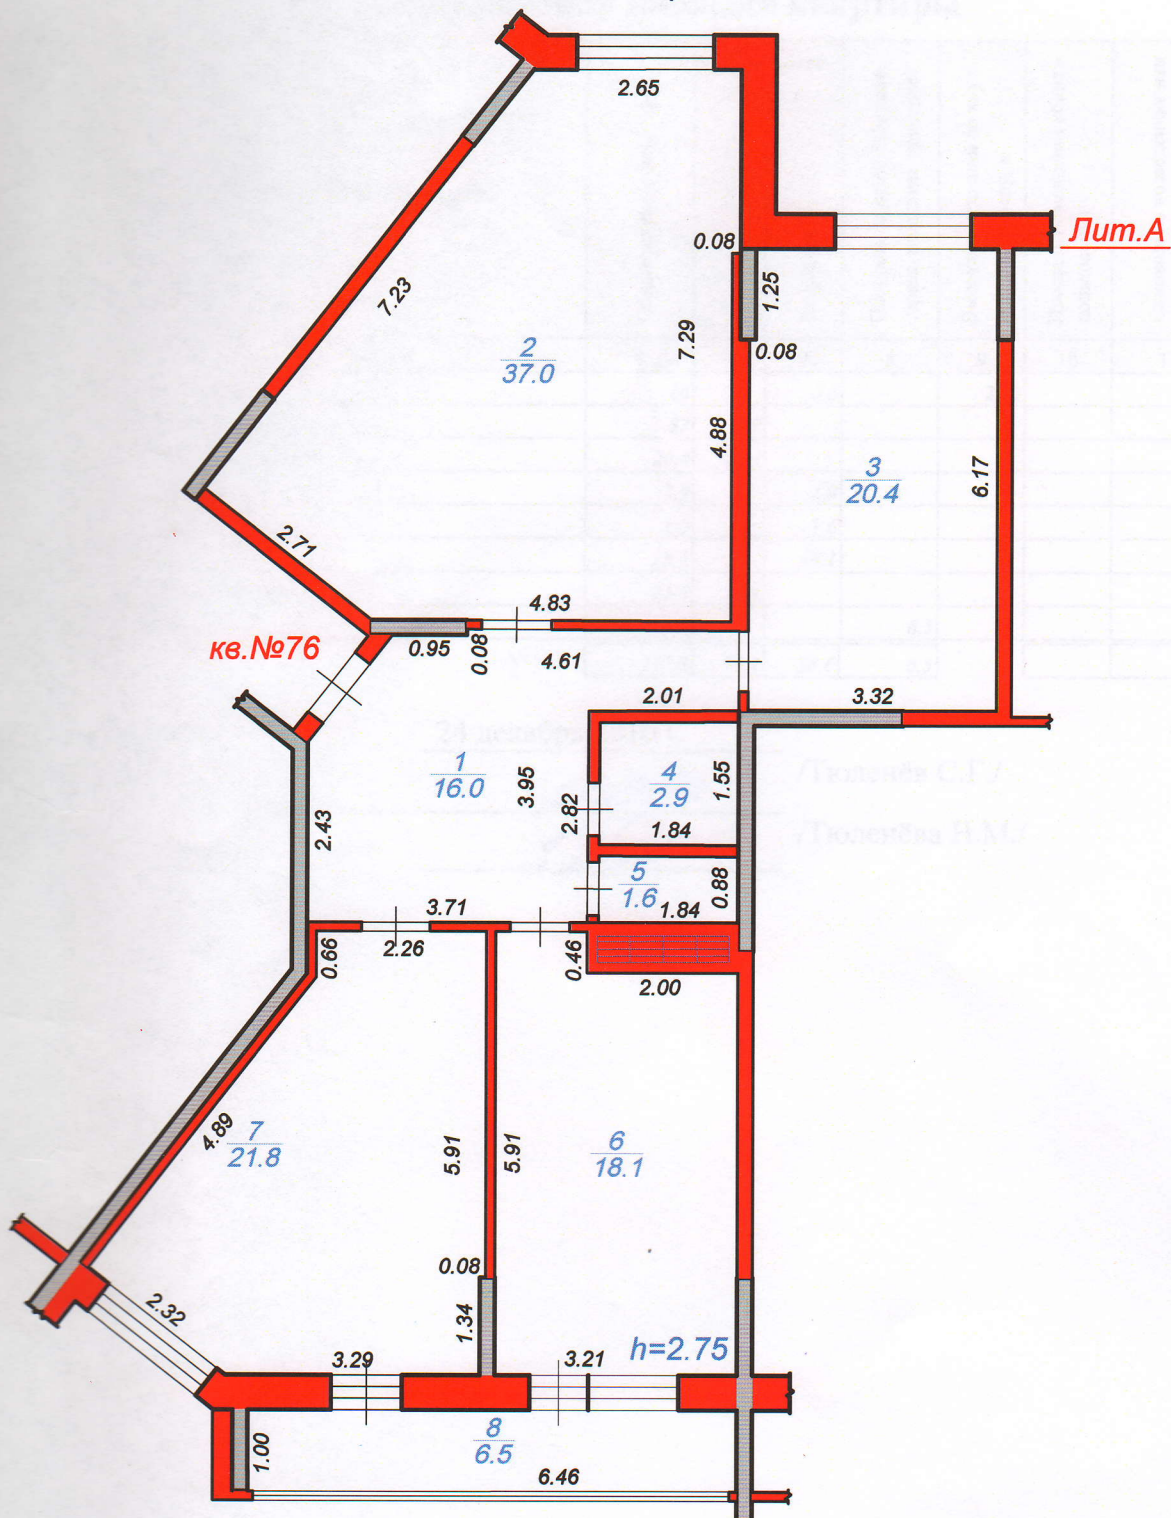

Земельный кадастровый палата по Тверской области
(субъект Российской Федерации)

объекте учета внесены в Единый государственный

реестр объектов капитального строительства

01 06 20 11 г.

ИНВЕНТАРНЫЙ НОМЕР 18/68

номер. 69:40:0200019:52:18/68

Заслуженный работник культуры
(подпись) _____
(И.О. руководителя/уполномоченного лица)

ПОДПИСЬ

ГУП "Тверское областное БТИ"

Инвентарный план: *квартира №76, жилого*

дома со встроенно-пристроенными помещениями общественного

назначения №12, корп. 1, ул. 15 лет Октября,

Московский р-н, г. Тверь, Тверская обл.

Дата:

24.12.2010

Проверил:

Исполнители:

Журавлёв В.А., Пахомов В.С., Тюленёв С. Г.

Тюленёва Н.М.

Масштаб:

1: 100

Подпись:

Г.	Евдокимов
	А.В.

IV. Экспликация площади квартиры

Литера	Этаж	№ на плане	Наименование помещения	Общая площадь квартиры	В том числе площадь		Площадь лоджий, балконов, террас, холодных пристроек	Высота помещений по внутреннему обмеру, м	Площадь помещений общего пользования	Самовольно возведенная или переоборудованная площадь	Примечание
					Жилая	Подсобная					
1	2	3	4	5	6	7	8	9	10	11	12
A	4	1	Прихожая	16		16		2,75			
		2	Жилая комната	37	37						
		3	Жилая комната	20,4	20,4						
		4	Ванная	2,9		2,9					
		5	Туалет	1,6		1,6					
		6	Кухня	18,1		18,1					
		7	Жилая комната	21,8	21,8						
		8	Лоджия				6,5				
				117,8	79,2	38,6	6,5				

Дата обследования

24 декабря 2010 г.

Исполнитель:

/Тюленёв С.Г./

Проверил

/Тюленёва Н.М./

