


План 1 этажа

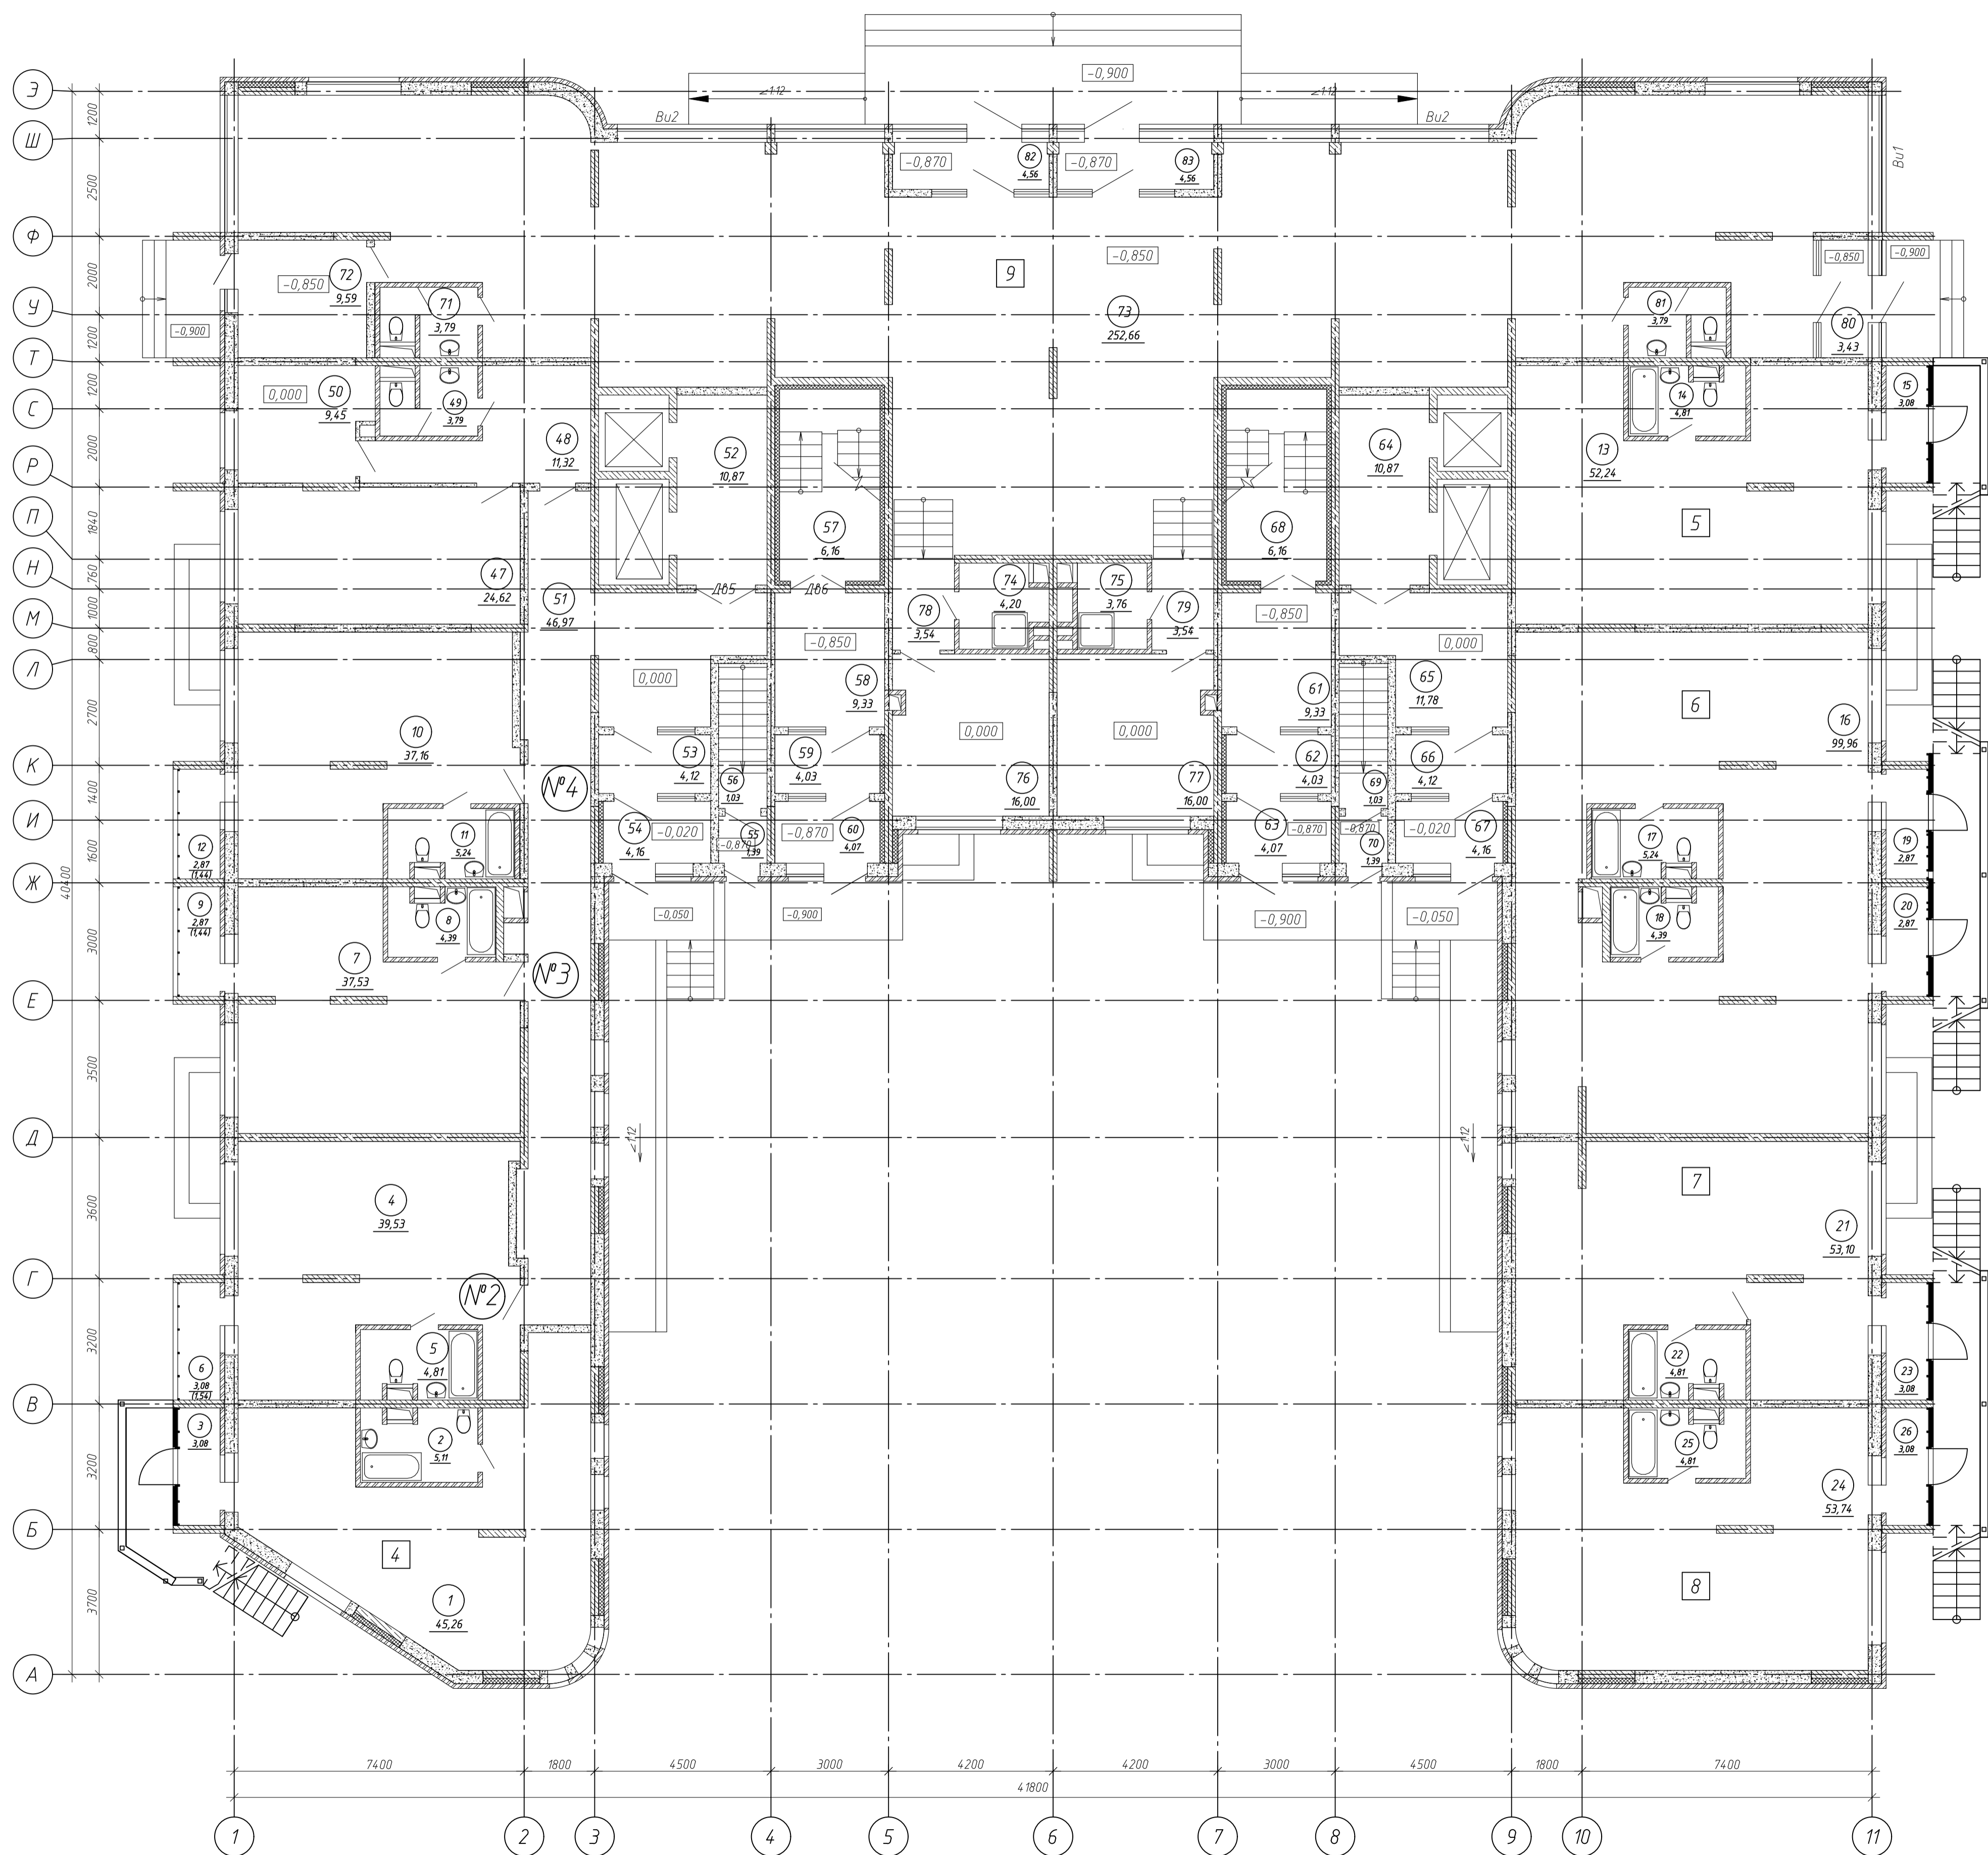

Экспликация помещений

Номер помещения	Наименование	Площадь, м²	Кат. помещения
8	Офис №8	61,63	
24	Помещение	53,74	
25	Санузел	4,81	
26	Тамбур	3,08	
Жилая часть			
№2	квартира в осях 1-2, В-Д	45,88	
4	Помещение	39,53	
5	Санузел	4,81	
6	Лоджия	1,54	
№3	квартира в осях 1-2, Д-Ж	43,36	
7	Помещение	37,53	
8	Санузел	4,39	
9	Лоджия	1,44	
№4	квартира в осях 1-2, Ж-М	43,84	
10	Помещение	37,16	
11	Санузел	5,24	
12	Лоджия	1,44	
4	Офис №4	53,45	
1	Помещение	45,26	
2	Санузел	5,11	
3	Тамбур	3,08	
5	Офис №5	60,13	
13	Помещение	52,24	
14	Санузел	4,81	
15	Тамбур	3,08	
6	Офис №6	115,33	
16	Помещение	99,96	
17	Санузел	5,24	
18	Санузел	4,39	
19	Тамбур	2,87	
20	Тамбур	2,87	
7	Офис №7	60,99	
21	Помещение	53,10	
22	Санузел	4,81	
23	Тамбур	3,08	

Экспликация помещений

Номер помещения	Наименование	Площадь, м²	Кат. помещения
8	Офис №8	61,63	
24	Помещение	53,74	
25	Санузел	4,81	
26	Тамбур	3,08	
Помещения общественного назначения			
47	Диспетчерская	24,62	
48	Коридор	11,32	
49	Санузел	3,79	
50	Электрощитовая	9,45	
51	Коридор	46,97	
52	Лифтовый холл	10,87	
53	Тамбур	4,12	
54	Тамбур	4,16	
55	Тамбур	1,39	
56	Лестничная клетка в осях 3-4, К-Л	10,3	
57	Лестничная клетка в осях 4-5, Н-Т	6,16	
58	Коридор	9,33	
59	Тамбур	4,03	
60	Тамбур	4,07	
61	Коридор	9,33	
62	Тамбур	4,03	
63	Тамбур	4,07	
64	Лифтовый холл	10,87	
65	Коридор	11,78	
66	Тамбур	4,12	
67	Тамбур	4,16	
68	Лестничная клетка в осях 7-8, Н-Т	6,16	
69	Лестничная клетка в осях 8-9, К-Л	10,3	
70	Тамбур	1,39	
9	Офисное помещение №9	329,42	
71	Санузел	3,79	
72	Электрощитовая	9,59	
73	Помещение №73	252,66	
74	Уборочная инвентаря	4,20	
75	Уборочная инвентаря	3,76	
76	Службное помещение	16,00	
77	Службное помещение	16,00	
78	Коридор	3,54	
79	Коридор	3,54	
80	Тамбур	3,43	
81	Санузел	3,79	
82	Тамбур	4,56	
83	Тамбур	4,56	

Примечания

1. Площадь лоджий в экспликации указана с учетом понижающего коэффициента 0,5