


План десятого этажа

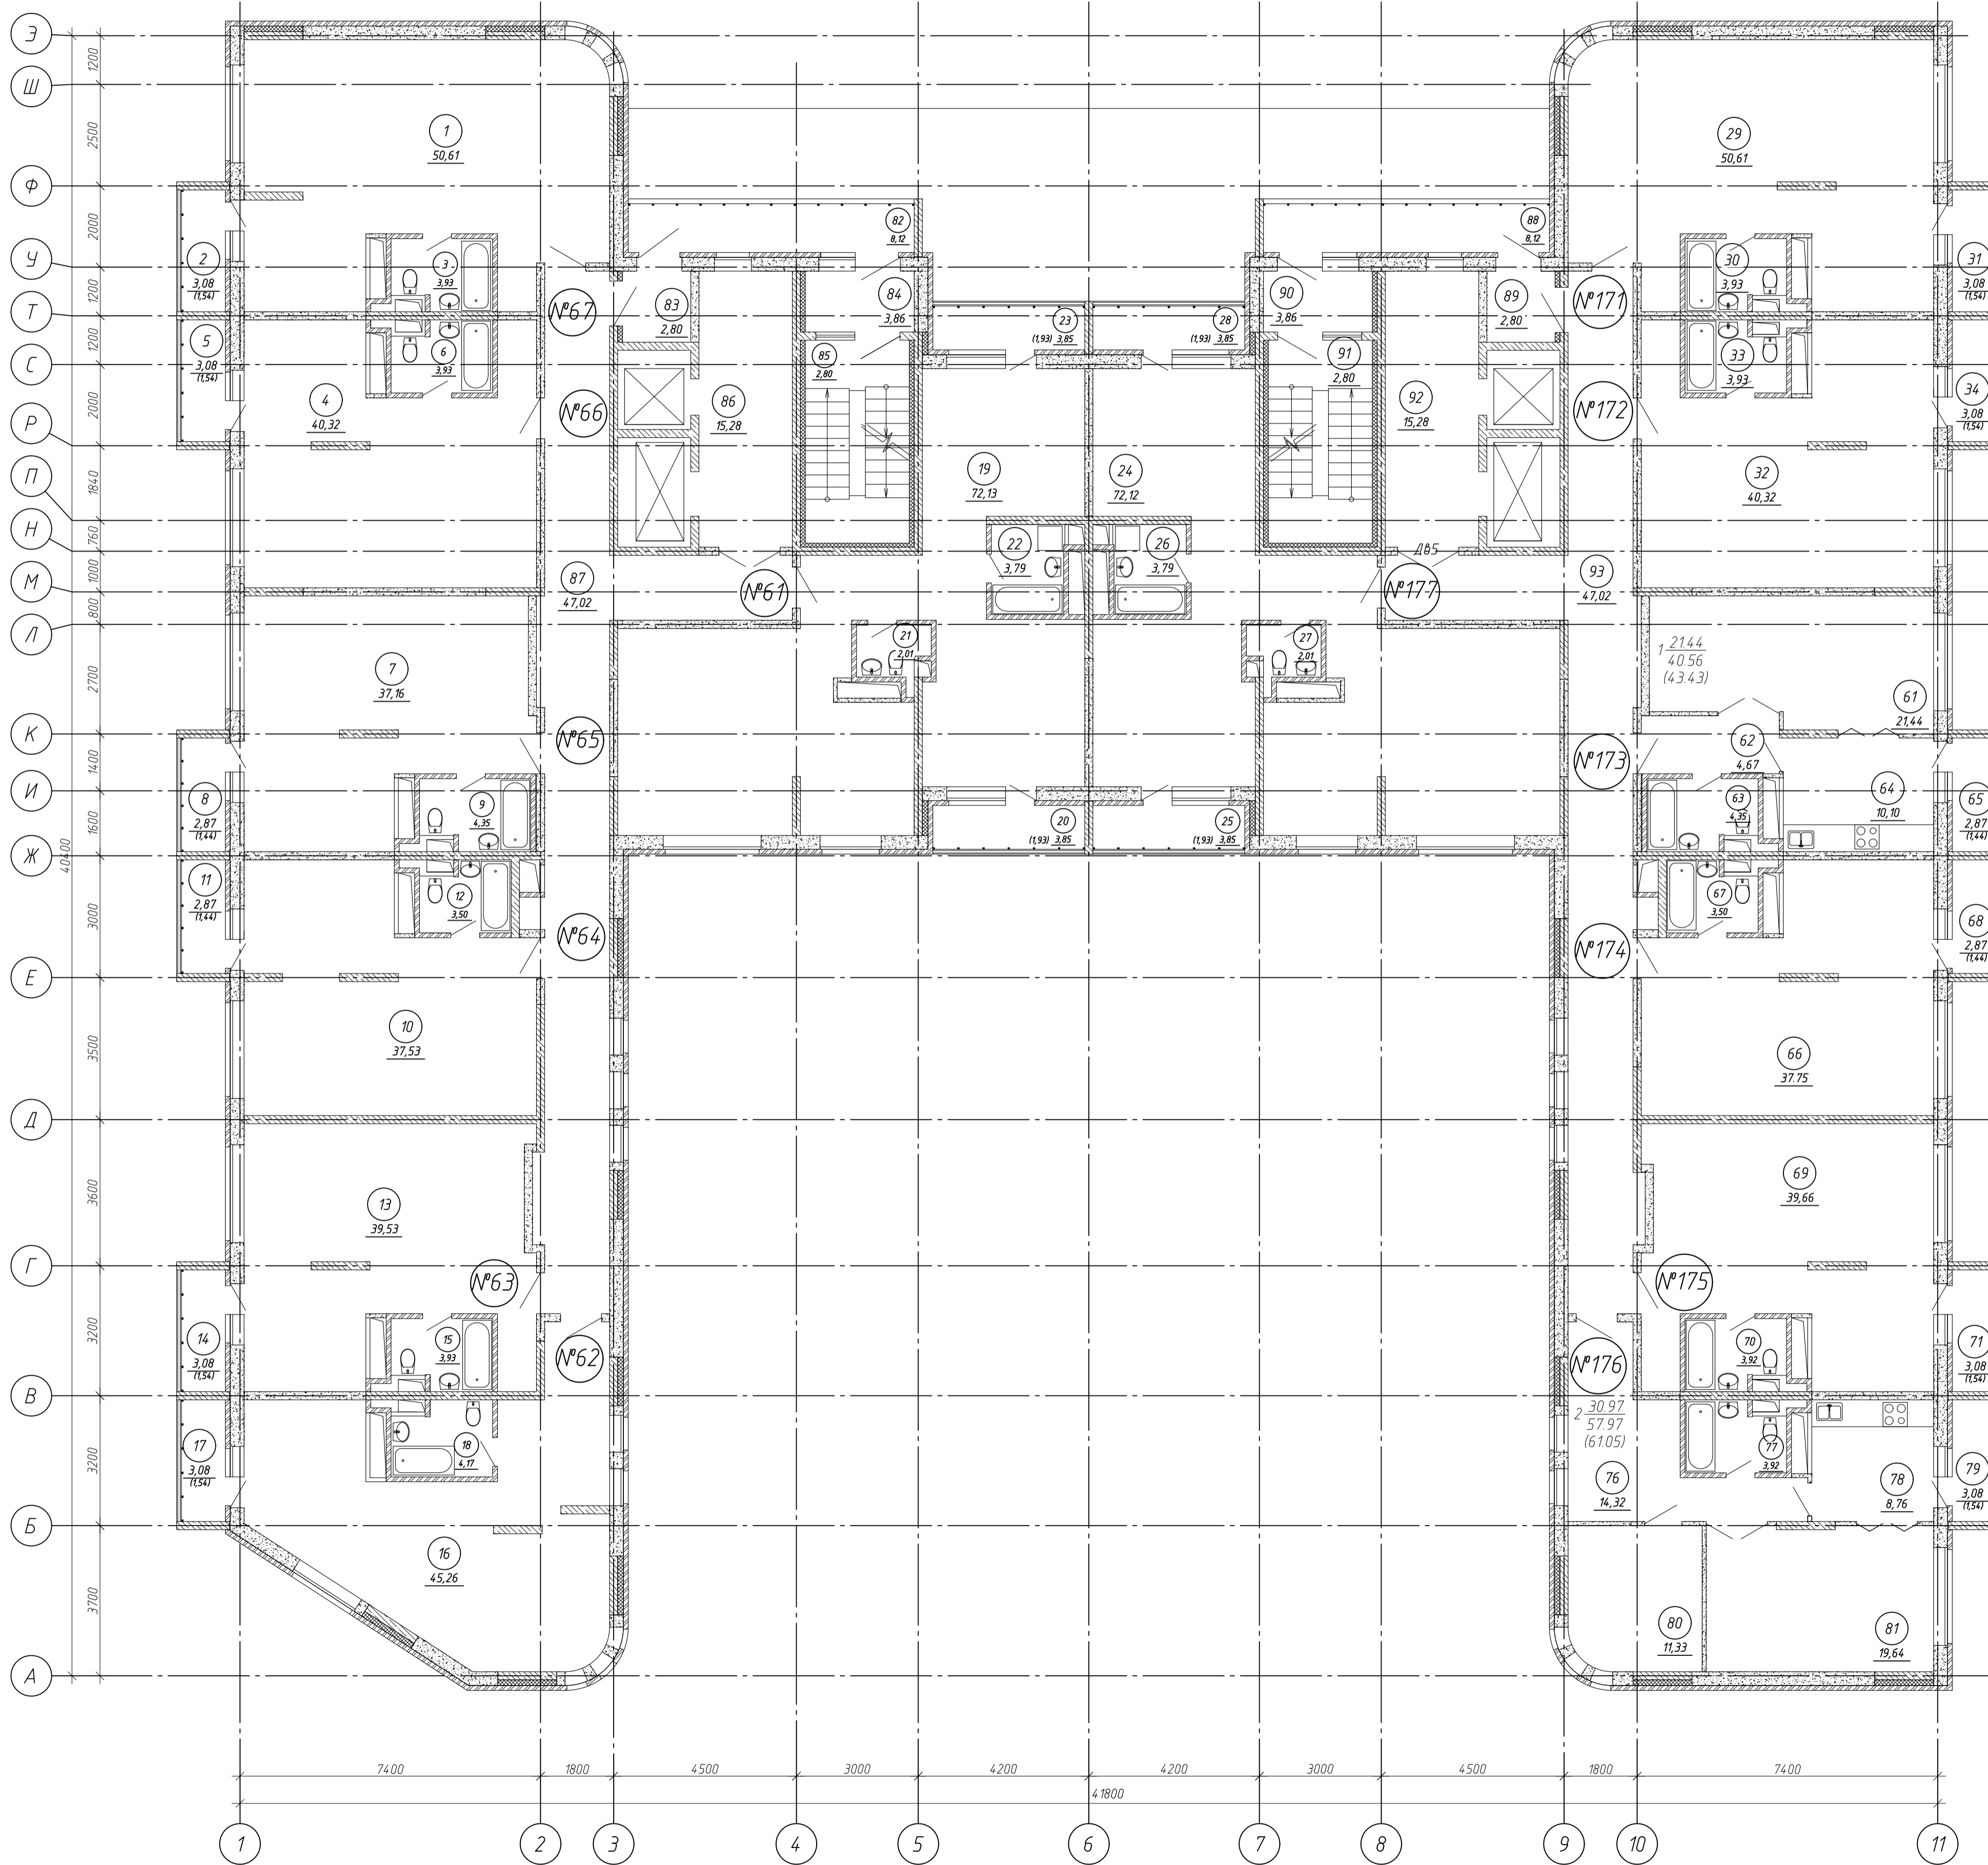

Экспликация помещений

Номер помещения	Наименование	Площадь, м²	Кат. помещения
№67	квартира в осях 1-3, Т-Э	56.08	
1	Помещение	50.61	
2	Лоджия	1.54	
3	Санузел	3.93	
№66	квартира в осях 1-2, М-Т	45.79	
4	Помещение	40.32	
5	Лоджия	1.54	
6	Санузел	3.93	
№65	квартира в осях 1-2, Ж-М	42.95	
7	Помещение	37.16	
8	Лоджия	1.44	
9	Санузел	4.35	
№64	квартира в осях 1-2, Д-Ж	42.47	
10	Помещение	37.53	
11	Лоджия	1.44	
12	Санузел	3.50	
№63	квартира в осях 1-2, В-Д	45.00	
13	Помещение	39.53	
14	Лоджия	1.54	
15	Санузел	3.93	
№62	квартира в осях 1-3, А-В	52.51	
16	Помещение	45.26	
17	Лоджия	3.08	
18	Санузел	4.17	
№61	квартира в осях 3-6, Ж-Т	81.79	
19	Помещение	72.13	
20	Лоджия	1.93	
21	Санузел	2.01	
22	Санузел	3.79	
23	Лоджия	1.93	
№177	квартира в осях 6-9, Ж-Т	81.78	
24	Помещение	72.12	
25	Лоджия	1.93	
26	Санузел	3.79	
27	Санузел	2.01	
28	Лоджия	1.93	

Экспликация помещений

Номер помещения	Наименование	Площадь, м²	Кат. помещения
№171	квартира в осях 9-11, Т-Э	56.08	
29	Помещение	50.61	
30	Санузел	3.93	
31	Лоджия	1.54	
№172	квартира в осях 10-11, М-Т	45.79	
32	Помещение	40.32	
33	Санузел	3.93	
34	Лоджия	1.54	
№173	1-комнатная квартира в осях 10-11, Ж-М	42.00	
61	Жилая комната	21.44	
62	Прихожая	4.67	
63	Санузел	4.35	
64	Кухня	10.10	
65	Лоджия	1.44	
№174	квартира в осях 10-11, Д-Ж	42.69	
66	Помещение	37.75	
67	Санузел	3.50	
68	Лоджия	1.44	
№175	квартира в осях 10-11, В-Д	45.12	
69	Помещение	39.66	
70	Санузел	3.92	
71	Лоджия	1.54	
№176	2-х комнатная квартира в осях 9-11, А-В	59.51	
76	Прихожая	14.32	
77	Санузел	3.92	
78	Кухня	8.76	
79	Лоджия	1.54	
80	Спальня	11.33	
81	Общая комната	19.64	
	Общедомовые помещения	159.76	
82	Лоджия	8.12	
83	Тамбур	2.80	
84	Тамбур	3.86	
85	Лестничная клетка в осях 4-5, Н-Т	2.80	
86	Лифтовый холл	15.28	
87	Коридор	4.702	
88	Лоджия	8.12	
89	Тамбур	2.80	
90	Тамбур	3.86	
91	Лестничная клетка в осях 7-8, Н-Т	2.80	
92	Лифтовый холл	15.28	
93	Коридор	4.702	

Примечания
1. Площадь лоджий в экспликации указана с учетом понижающего коэффициента 0,5