


План одиннадцатого этажа

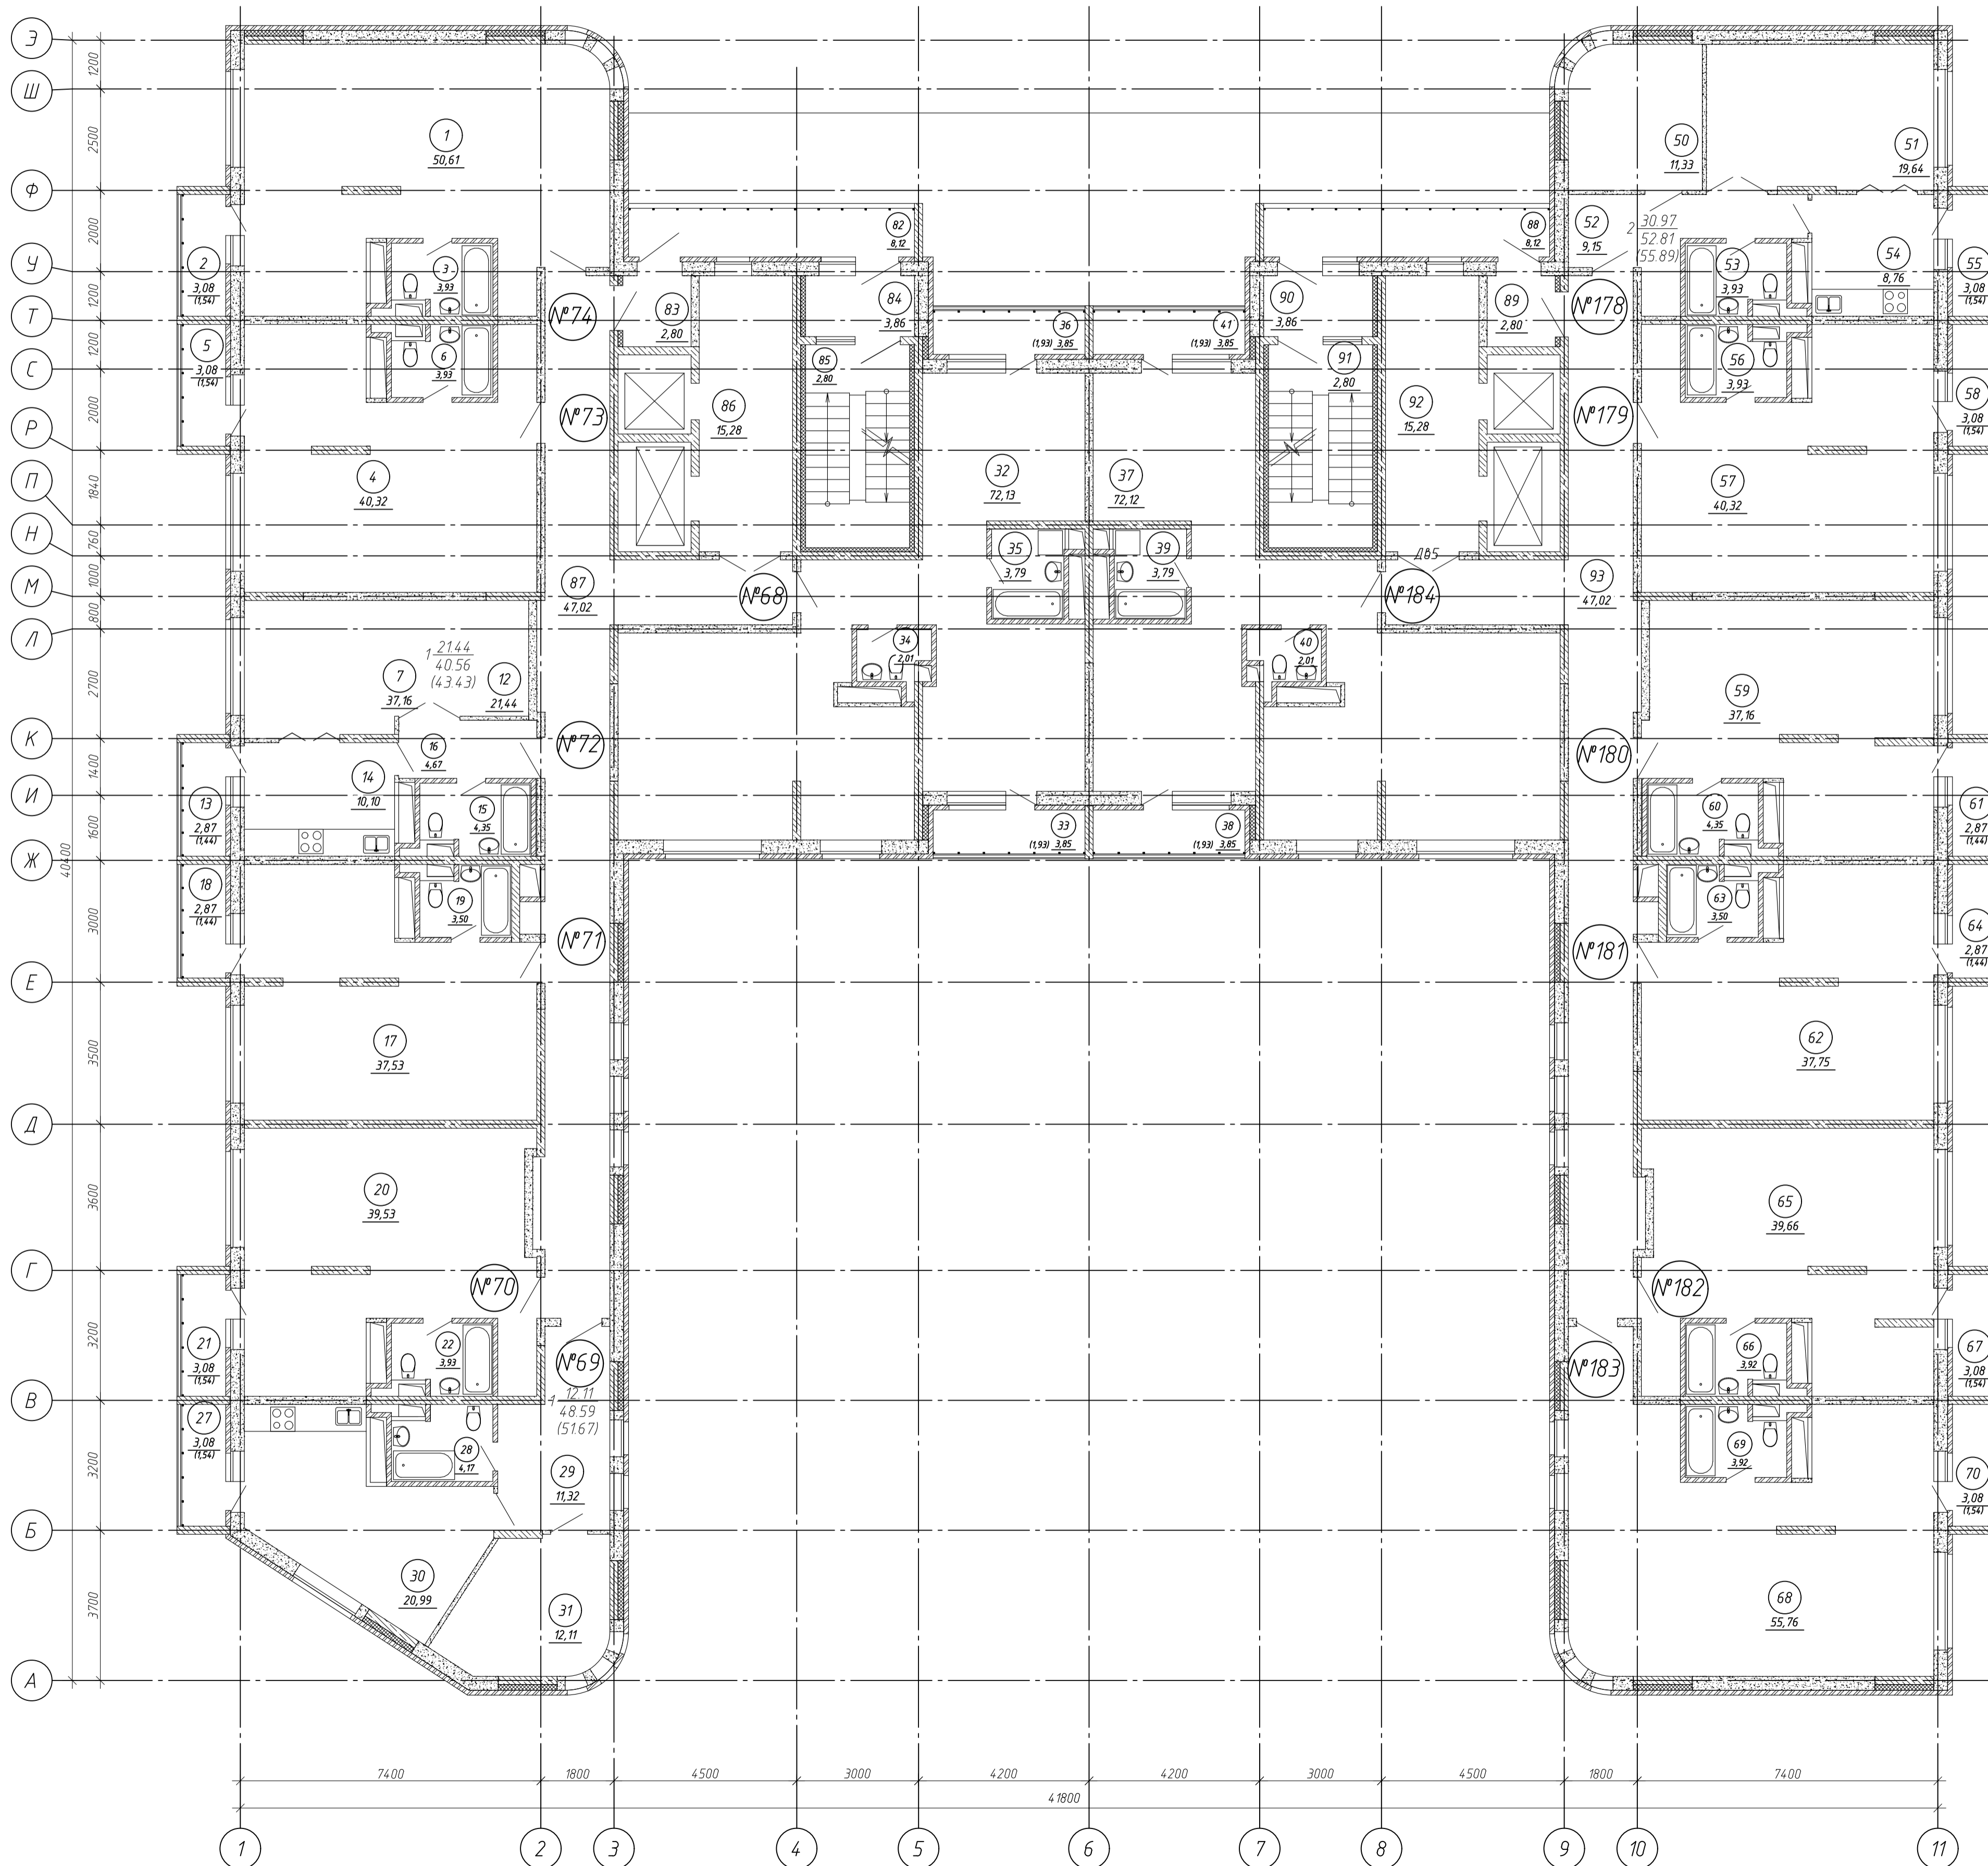

Экспликация помещений

Номер помещения	Наименование	Площадь, м ²	Кат. помещения
№74	квартира в осях 1-3, Т-Э	56.08	
1	Помещение	50.61	
2	Лоджия	1.54	
3	Санузел	3.93	
№73	квартира в осях 1-2, М-Т	45.79	
4	Помещение	40.32	
5	Лоджия	1.54	
6	Санузел	3.93	
№72	1-комнатная квартира в осях 1-2, Ж-М	42.00	
12	Жилая комната	21.44	
13	Лоджия	1.44	
14	Кухня	10.10	
15	Санузел	4.35	
16	Прихожая	4.67	
№71	квартира в осях 1-2, Д-Ж	42.47	
17	Помещение	37.53	
18	Лоджия	1.44	
19	Санузел	3.50	
№70	квартира в осях 1-2, В-Д	45.00	
20	Помещение	39.53	
21	Лоджия	1.54	
22	Санузел	3.93	
№69	1-комнатная квартира в осях 1-3, А-В	51.67	
27	Лоджия	3.08	
28	Санузел	4.17	
29	Прихожая	11.32	
30	Кухня-столовая	20.99	
31	Жилая комната	12.11	
№68	квартира в осях 3-6, Ж-Т	81.79	
32	Помещение	72.13	
33	Лоджия	1.93	
34	Санузел	2.01	
35	Санузел	3.79	
36	Лоджия	1.93	
№184	квартира в осях 6-9, Ж-Т	81.78	
37	Помещение	72.12	
38	Лоджия	1.93	
39	Санузел	3.79	
40	Санузел	2.01	
41	Лоджия	1.93	

Экспликация помещений

Номер помещения	Наименование	Площадь, м ²	Кат. помещения
№178	2-х комнатная квартира в осях 9-11, Т-Э	54.35	
50	Спальня	11.33	
51	Общая комната	19.64	
52	Прихожая	9.15	
53	Санузел	3.93	
54	Кухня	8.76	
55	Лоджия	1.54	
№179	квартира в осях 10-11, М-Т	45.79	
56	Помещение	40.32	
57	Санузел	3.93	
58	Лоджия	1.54	
№180	квартира в осях 10-11, Ж-М	42.95	
59	Помещение	37.16	
60	Санузел	4.35	
61	Лоджия	1.44	
№181	квартира в осях 10-11, Д-Ж	42.69	
62	Помещение	37.75	
63	Санузел	3.50	
64	Лоджия	1.44	
№182	квартира в осях 10-11, В-Д	45.12	
65	Помещение	39.66	
66	Санузел	3.92	
67	Лоджия	1.54	
№183	квартира в осях 9-11, А-В	61.22	
68	Помещение	55.76	
69	Санузел	3.92	
70	Лоджия	1.54	
	Общедомовые помещения	159.76	
82	Лоджия	8.12	
83	Тамбур	2.80	
84	Тамбур	3.86	
85	Лестничная клетка в осях 4-5, Н-Т	2.80	
86	Лифтовый холл	15.28	
87	Коридор	47.02	
88	Лоджия	8.12	
89	Тамбур	2.80	
90	Тамбур	3.86	
91	Лестничная клетка в осях 7-8, Н-Т	2.80	
92	Лифтовый холл	15.28	
93	Коридор	47.02	

Примечания

1. Площадь лоджий в экспликации указана с учетом понижающего коэффициента 0,5