


План двенадцатого этажа

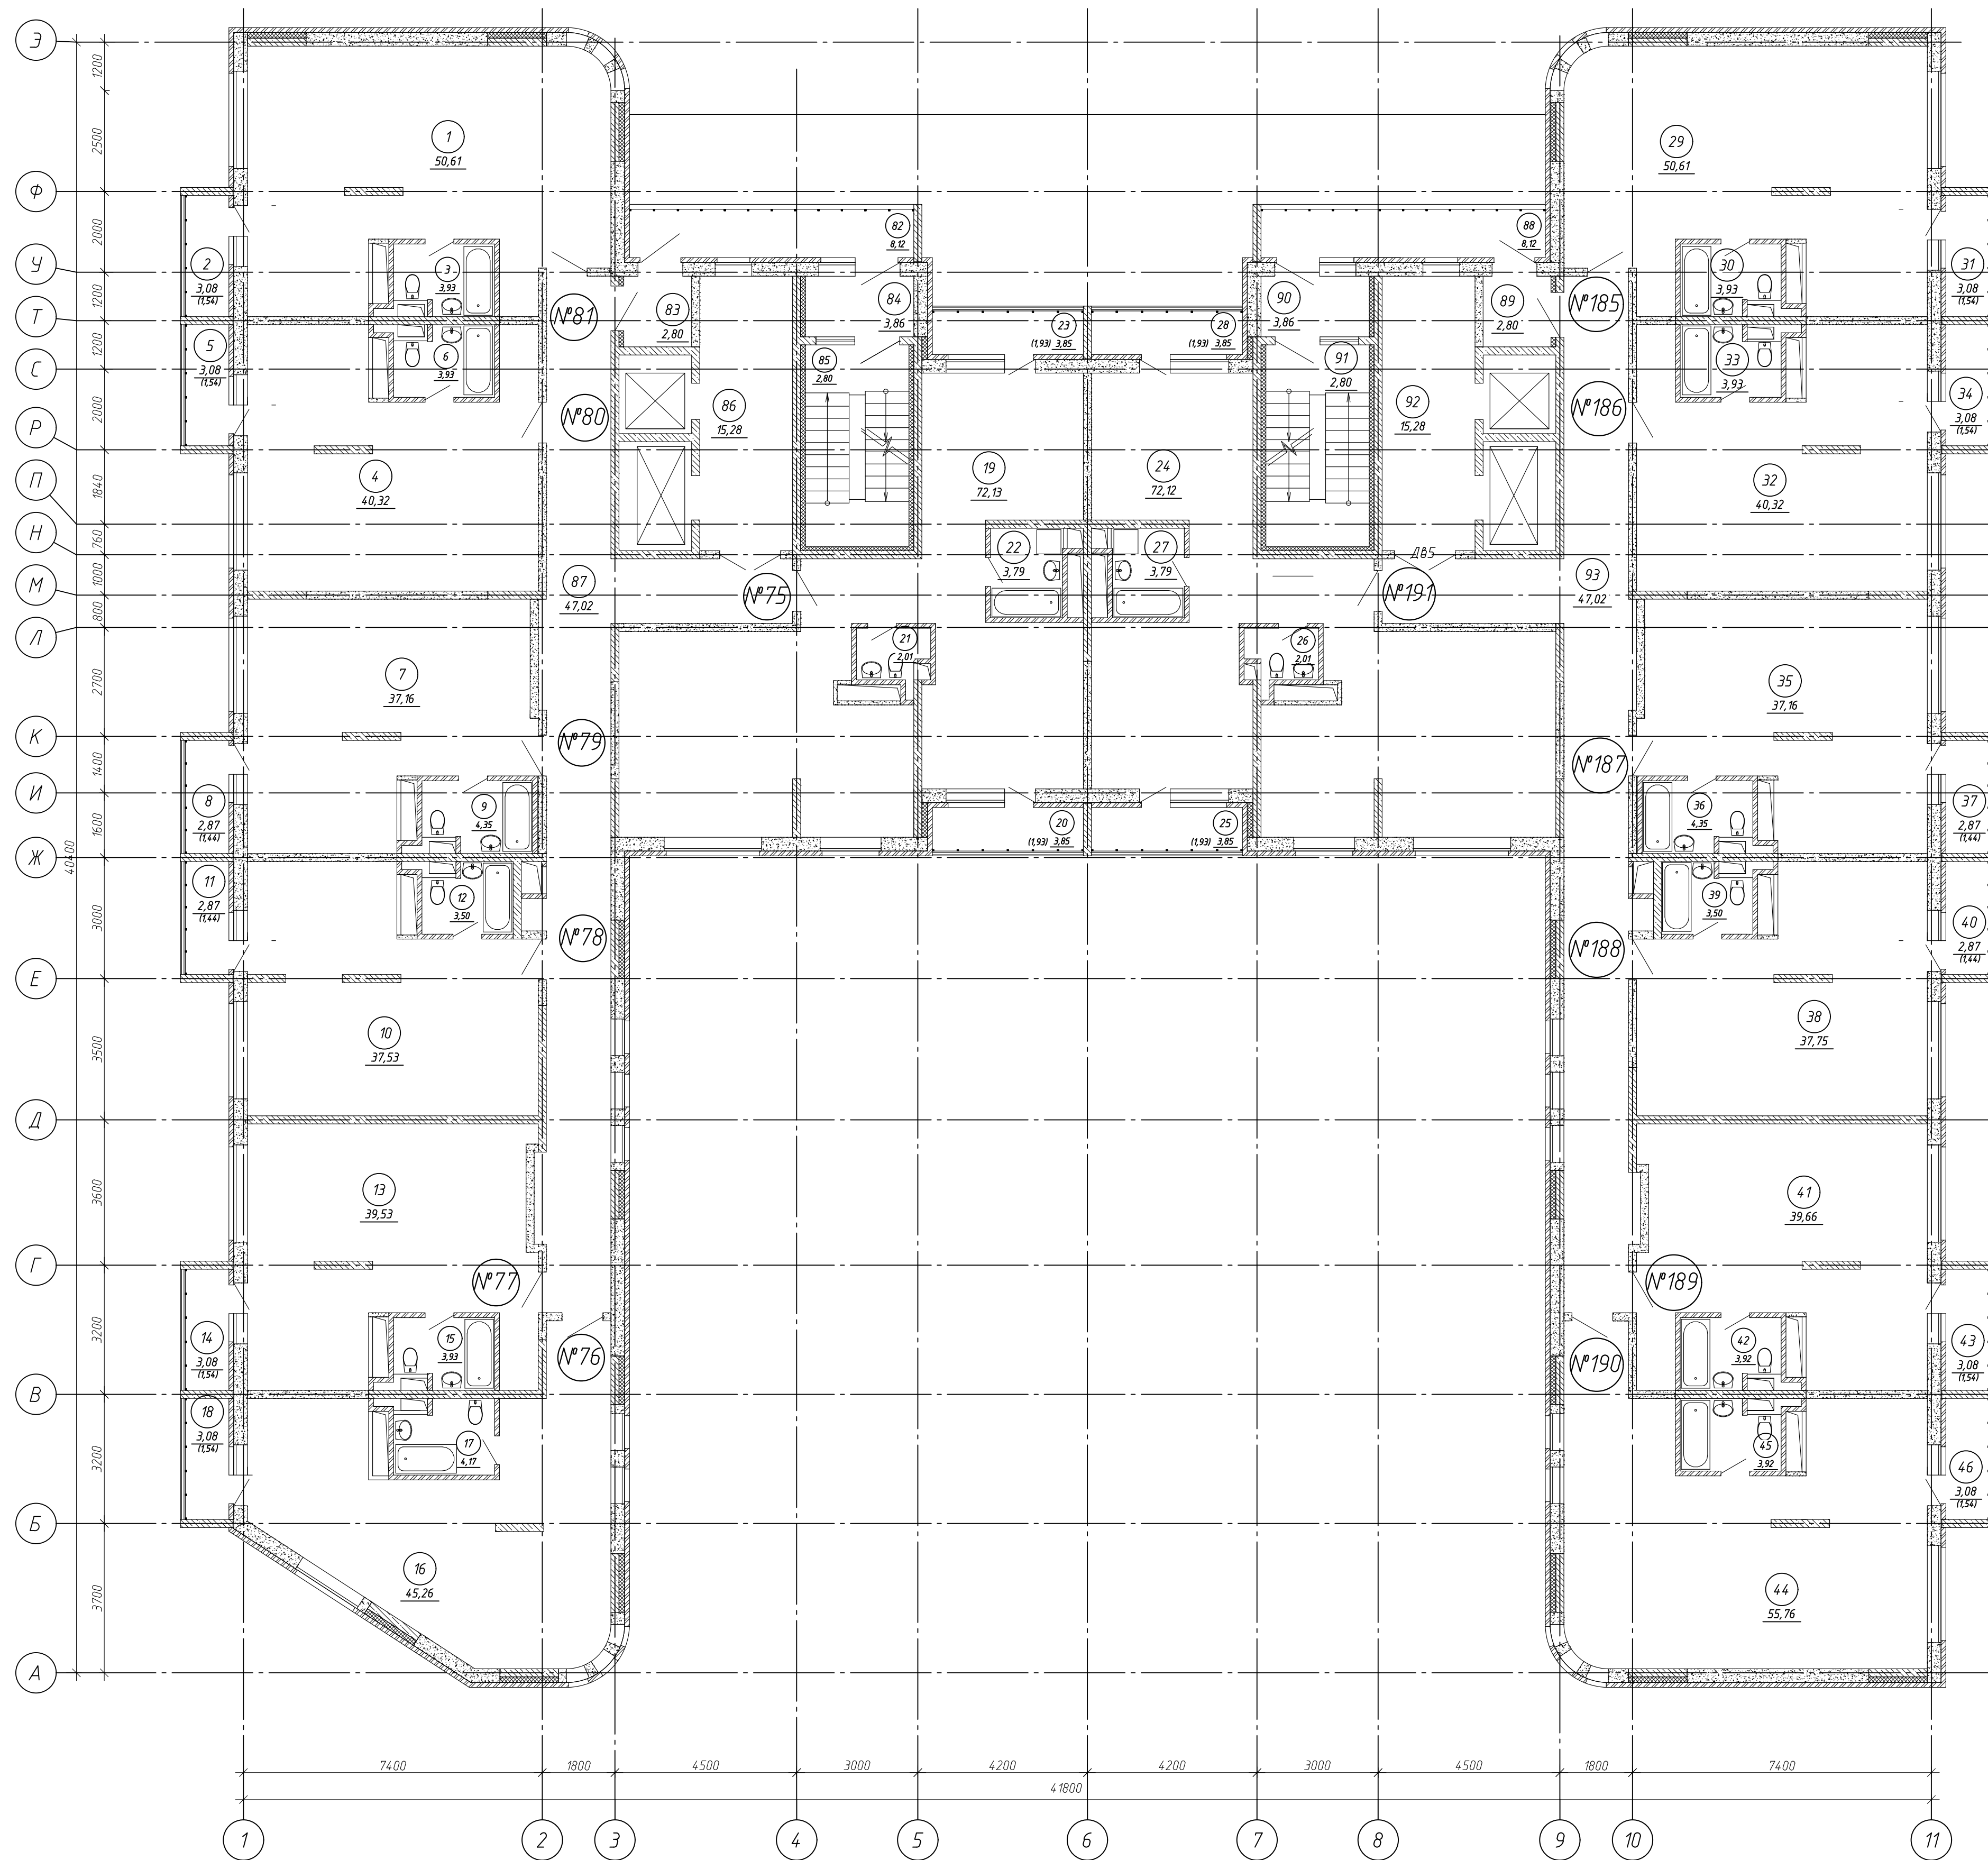

Экспликация помещений

Номер помещения	Наименование	Площадь, м²	Кат. помещения
№81	квартира в осях 1-3, Т-Э	56.08	
1	Помещение	50.61	
2	Лоджия	1.54	
3	Санузел	3.93	
№80	квартира в осях 1-2, М-Т	45.79	
4	Помещение	40.32	
5	Лоджия	1.54	
6	Санузел	3.93	
№79	квартира в осях 1-2, Ж-М	42.95	
7	Помещение	37.16	
8	Лоджия	1.44	
9	Санузел	4.35	
№78	квартира в осях 1-2, Д-Ж	42.47	
10	Помещение	37.53	
11	Лоджия	1.44	
12	Санузел	3.50	
№77	квартира в осях 1-2, В-Д	45.00	
13	Помещение	39.53	
14	Лоджия	1.54	
15	Санузел	3.93	
№76	квартира в осях 1-3, А-В	52.51	
16	Помещение	45.26	
17	Лоджия	3.08	
18	Санузел	4.17	
№75	квартира в осях 3-6, Ж-Т	81.79	
19	Помещение	72.13	
20	Лоджия	1.93	
21	Санузел	2.01	
22	Санузел	3.79	
23	Лоджия	1.93	
№191	квартира в осях 6-9, Ж-Т	81.78	
24	Помещение	72.12	
25	Лоджия	1.93	
26	Санузел	3.79	
27	Санузел	2.01	
28	Лоджия	1.93	

Экспликация помещений

Номер помещения	Наименование	Площадь, м²	Кат. помещения
№185	квартира в осях 9-11, Т-Э	56.08	
29	Помещение	50.61	
30	Санузел	3.93	
31	Лоджия	1.54	
№186	квартира в осях 10-11, М-Т	45.79	
32	Помещение	40.32	
33	Санузел	3.93	
34	Лоджия	1.54	
№187	квартира в осях 10-11, Ж-М	42.95	
35	Помещение	37.16	
36	Санузел	4.35	
37	Лоджия	1.44	
№188	квартира в осях 10-11, Д-Ж	42.69	
38	Помещение	37.75	
39	Санузел	3.50	
40	Лоджия	1.44	
№189	квартира в осях 10-11, В-Д	45.12	
41	Помещение	39.66	
42	Санузел	3.92	
43	Лоджия	1.54	
№190	квартира в осях 9-11, А-В	61.22	
44	Помещение	55.76	
45	Санузел	3.92	
46	Лоджия	1.54	
	Общедомовые помещения	159.76	
82	Лоджия	8.12	
83	Тамбур	2.80	
84	Тамбур	3.86	
85	Лестничная клетка в осях 4-5, Н-Т	2.80	
86	Лифтовый холл	15.28	
87	Коридор	47.02	
88	Лоджия	8.12	
89	Тамбур	2.80	
90	Тамбур	3.86	
91	Лестничная клетка в осях 7-8, Н-Т	2.80	
92	Лифтовый холл	15.28	
93	Коридор	47.02	

Примечания

1. Площадь лоджий в экспликации указана с учетом понижающего коэффициента 0,5