


План тринадцатого этажа

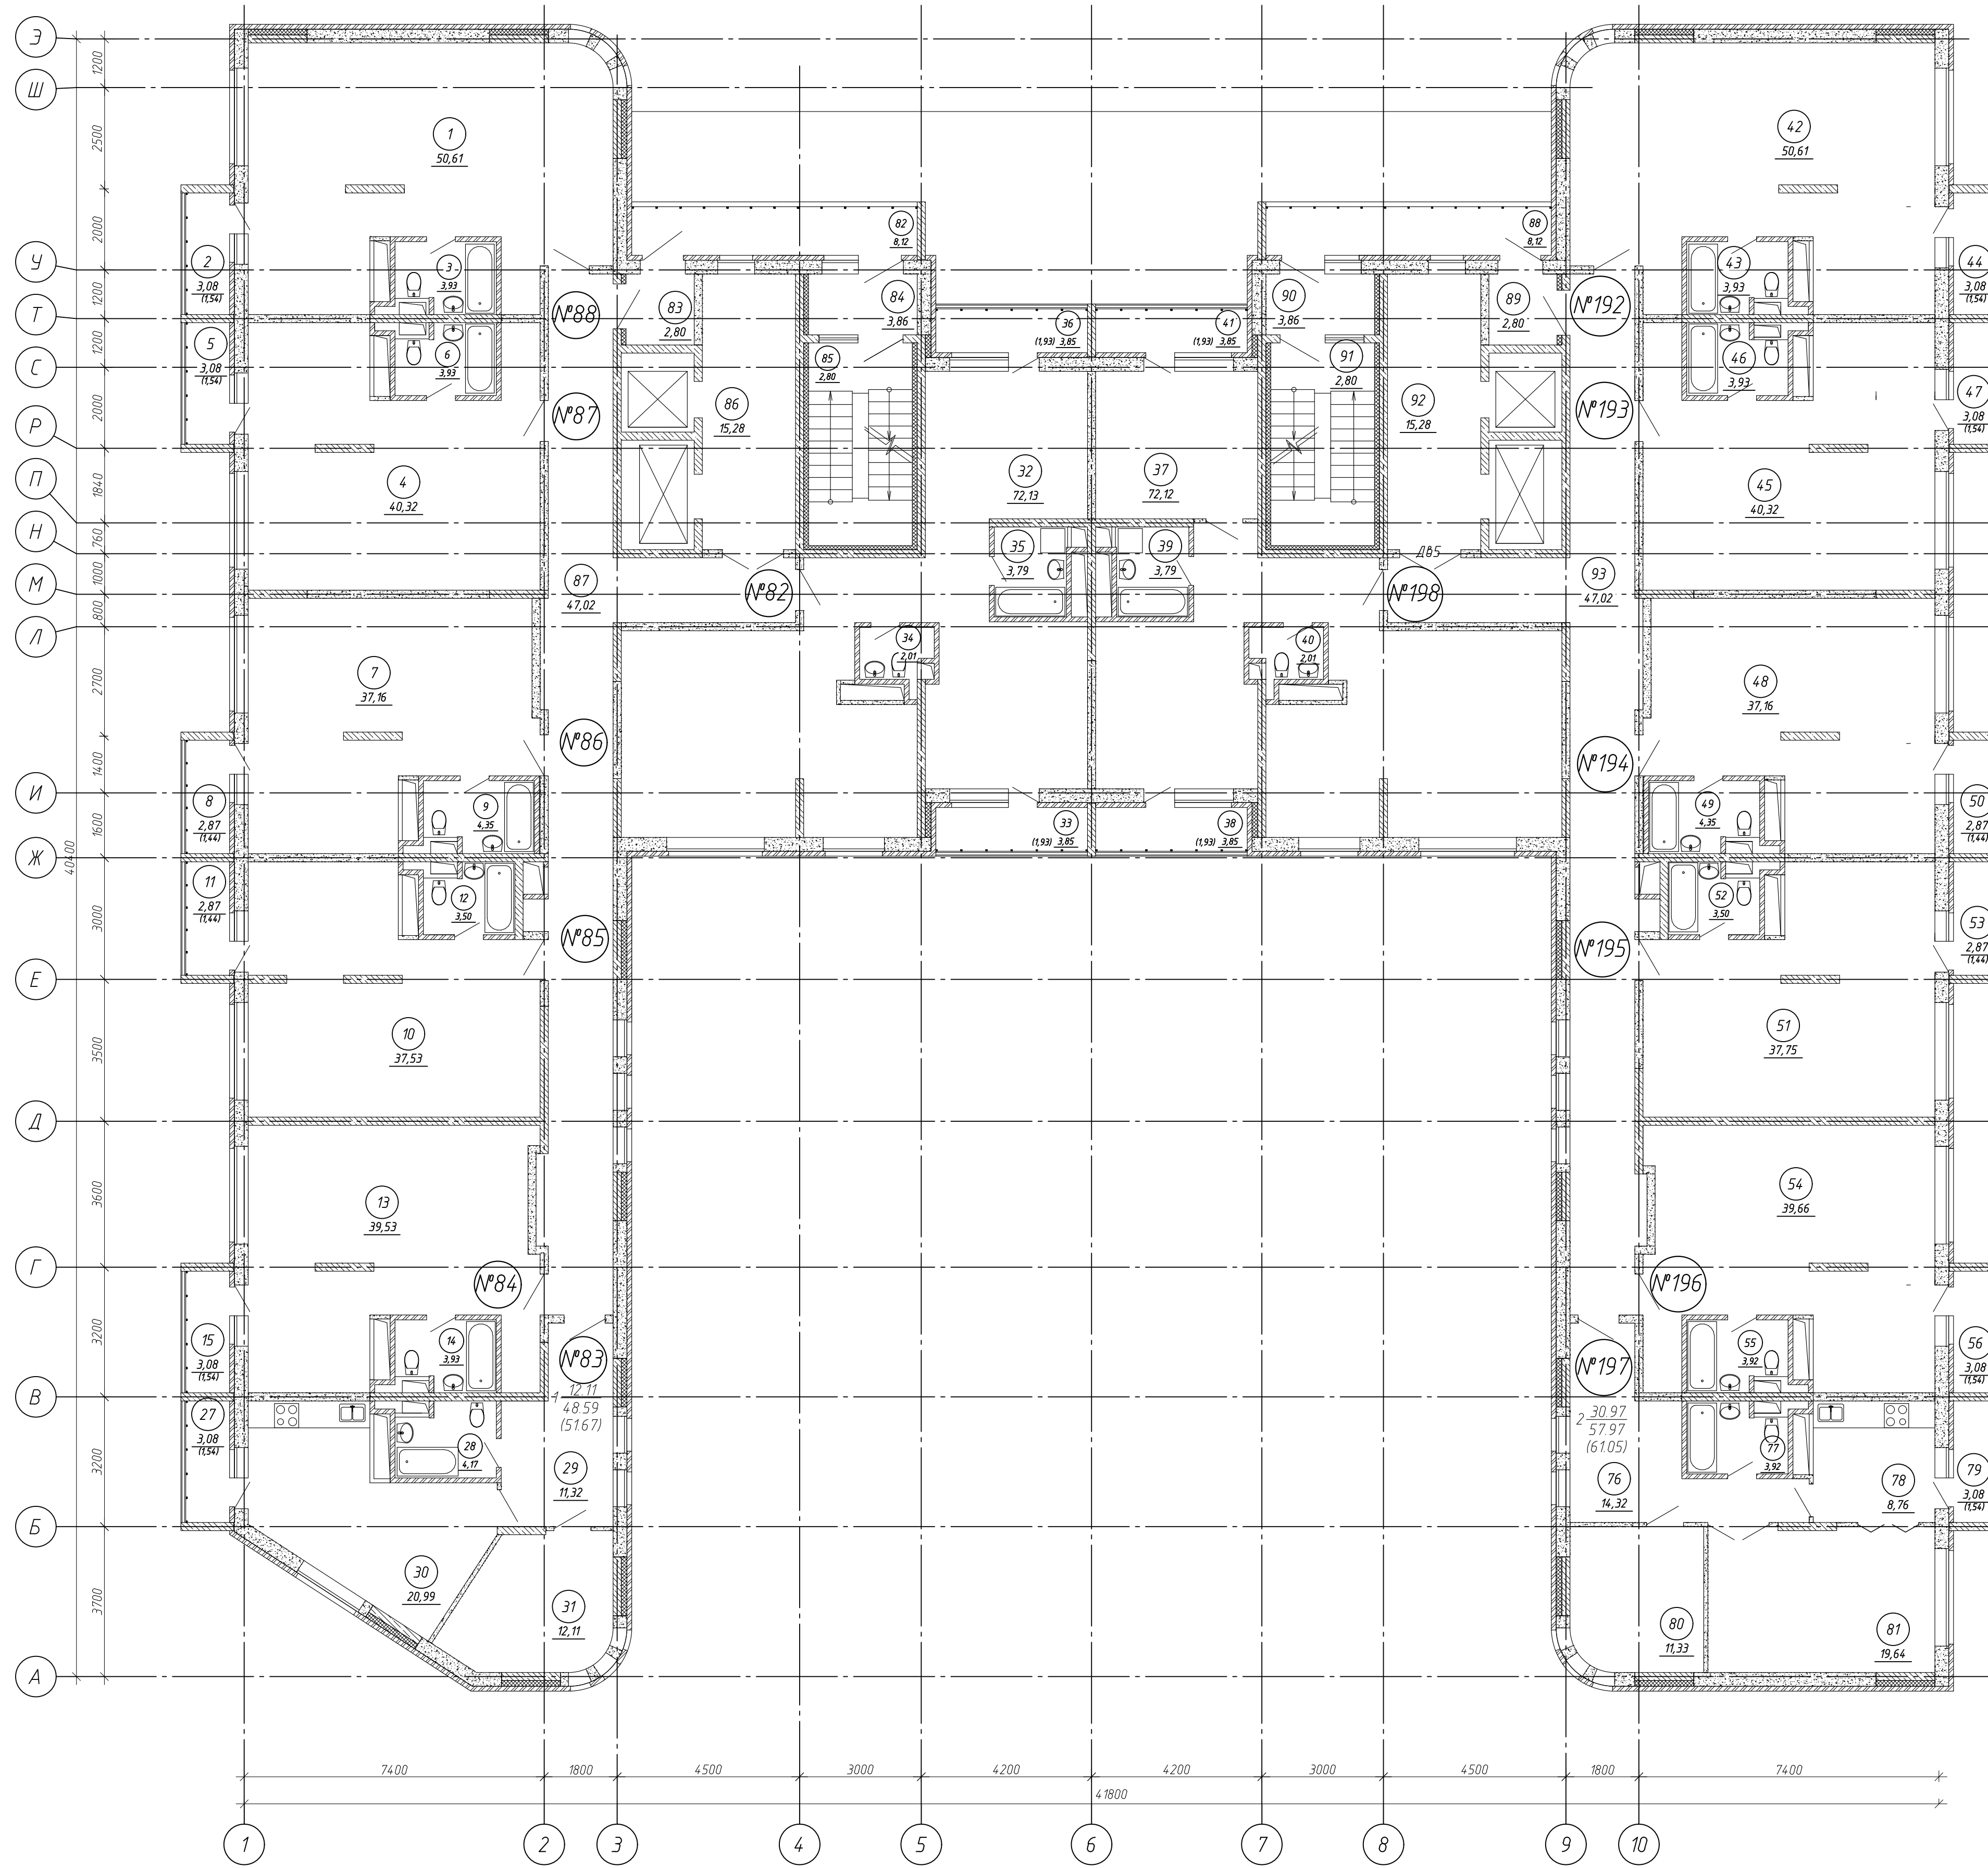

Экспликация помещений

Номер помещения	Наименование	Площадь, м ²	Кат. помещения
№88	квартира в осях 1-3, Т-Э	56,08	
1	Помещение	50,61	
2	Лоджия	1,54	
3	Санузел	3,93	
№87	квартира в осях 1-2, М-Т	45,79	
4	Помещение	40,32	
5	Лоджия	1,54	
6	Санузел	3,93	
№86	квартира в осях 1-2, Ж-М	42,95	
7	Помещение	37,76	
8	Лоджия	1,44	
9	Санузел	4,35	
№85	квартира в осях 1-2, Д-Ж	42,47	
10	Помещение	37,53	
11	Лоджия	1,44	
12	Санузел	3,50	
№84	квартира в осях 1-2, В-Д	45,00	
13	Помещение	39,53	
14	Лоджия	1,54	
15	Санузел	3,93	
№83	1-комнатная квартира в осях 1-3, А-В	50,13	
27	Лоджия	1,54	
28	Санузел	4,17	
29	Прихожая	11,32	
30	Кухня-столовая	20,99	
31	Жилая комната	12,11	
№82	квартира в осях 3-6, Ж-Т	81,79	
32	Помещение	72,13	
33	Лоджия	1,93	
34	Санузел	2,01	
35	Санузел	3,79	
36	Лоджия	1,93	
№198	квартира в осях 6-9, Ж-Т	81,78	
37	Помещение	72,12	
38	Лоджия	1,93	
39	Санузел	3,79	
40	Санузел	2,01	
41	Лоджия	1,93	
№192	квартира в осях 9-11, Т-Э	56,08	
42	Помещение	50,61	
43	Санузел	3,93	
44	Лоджия	1,54	
№193	квартира в осях 10-11, М-Т	45,79	
45	Помещение	40,32	
46	Санузел	3,93	
47	Лоджия	1,54	
№194	квартира в осях 10-11, Ж-М	42,95	
48	Помещение	37,76	
49	Санузел	4,35	
50	Лоджия	1,44	
№195	квартира в осях 10-11, Д-Ж	42,69	
51	Помещение	37,75	
52	Санузел	3,50	
53	Лоджия	1,44	
№196	квартира в осях 10-11, В-Д	45,12	
54	Помещение	39,66	
55	Санузел	3,92	
56	Лоджия	1,54	
№197	2-х комнатная квартира в осях 9-11, А-В	59,51	
76	Прихожая	14,32	
77	Санузел	3,92	
78	Кухня	8,76	
79	Лоджия	1,54	
80	Спальня	11,33	
81	Общая комната	19,64	
Общедомовые помещения		159,76	
82	Лоджия	8,12	
83	Тамбур	2,80	
84	Тамбур	3,86	
85	Лестничная клетка в осях 4-5, Н-Т	2,80	
86	Лифтовый холл	15,28	
87	Коридор	47,02	
88	Лоджия	8,12	
89	Тамбур	2,80	
90	Тамбур	3,86	
91	Лестничная клетка в осях 7-8, Н-Т	2,80	
92	Лифтовый холл	15,28	
93	Коридор	47,02	

Экспликация помещений

Примечания

1. Площадь лоджий в экспликации указана с учетом понижающего коэффициента 0,5