


План четырнадцатого этажа

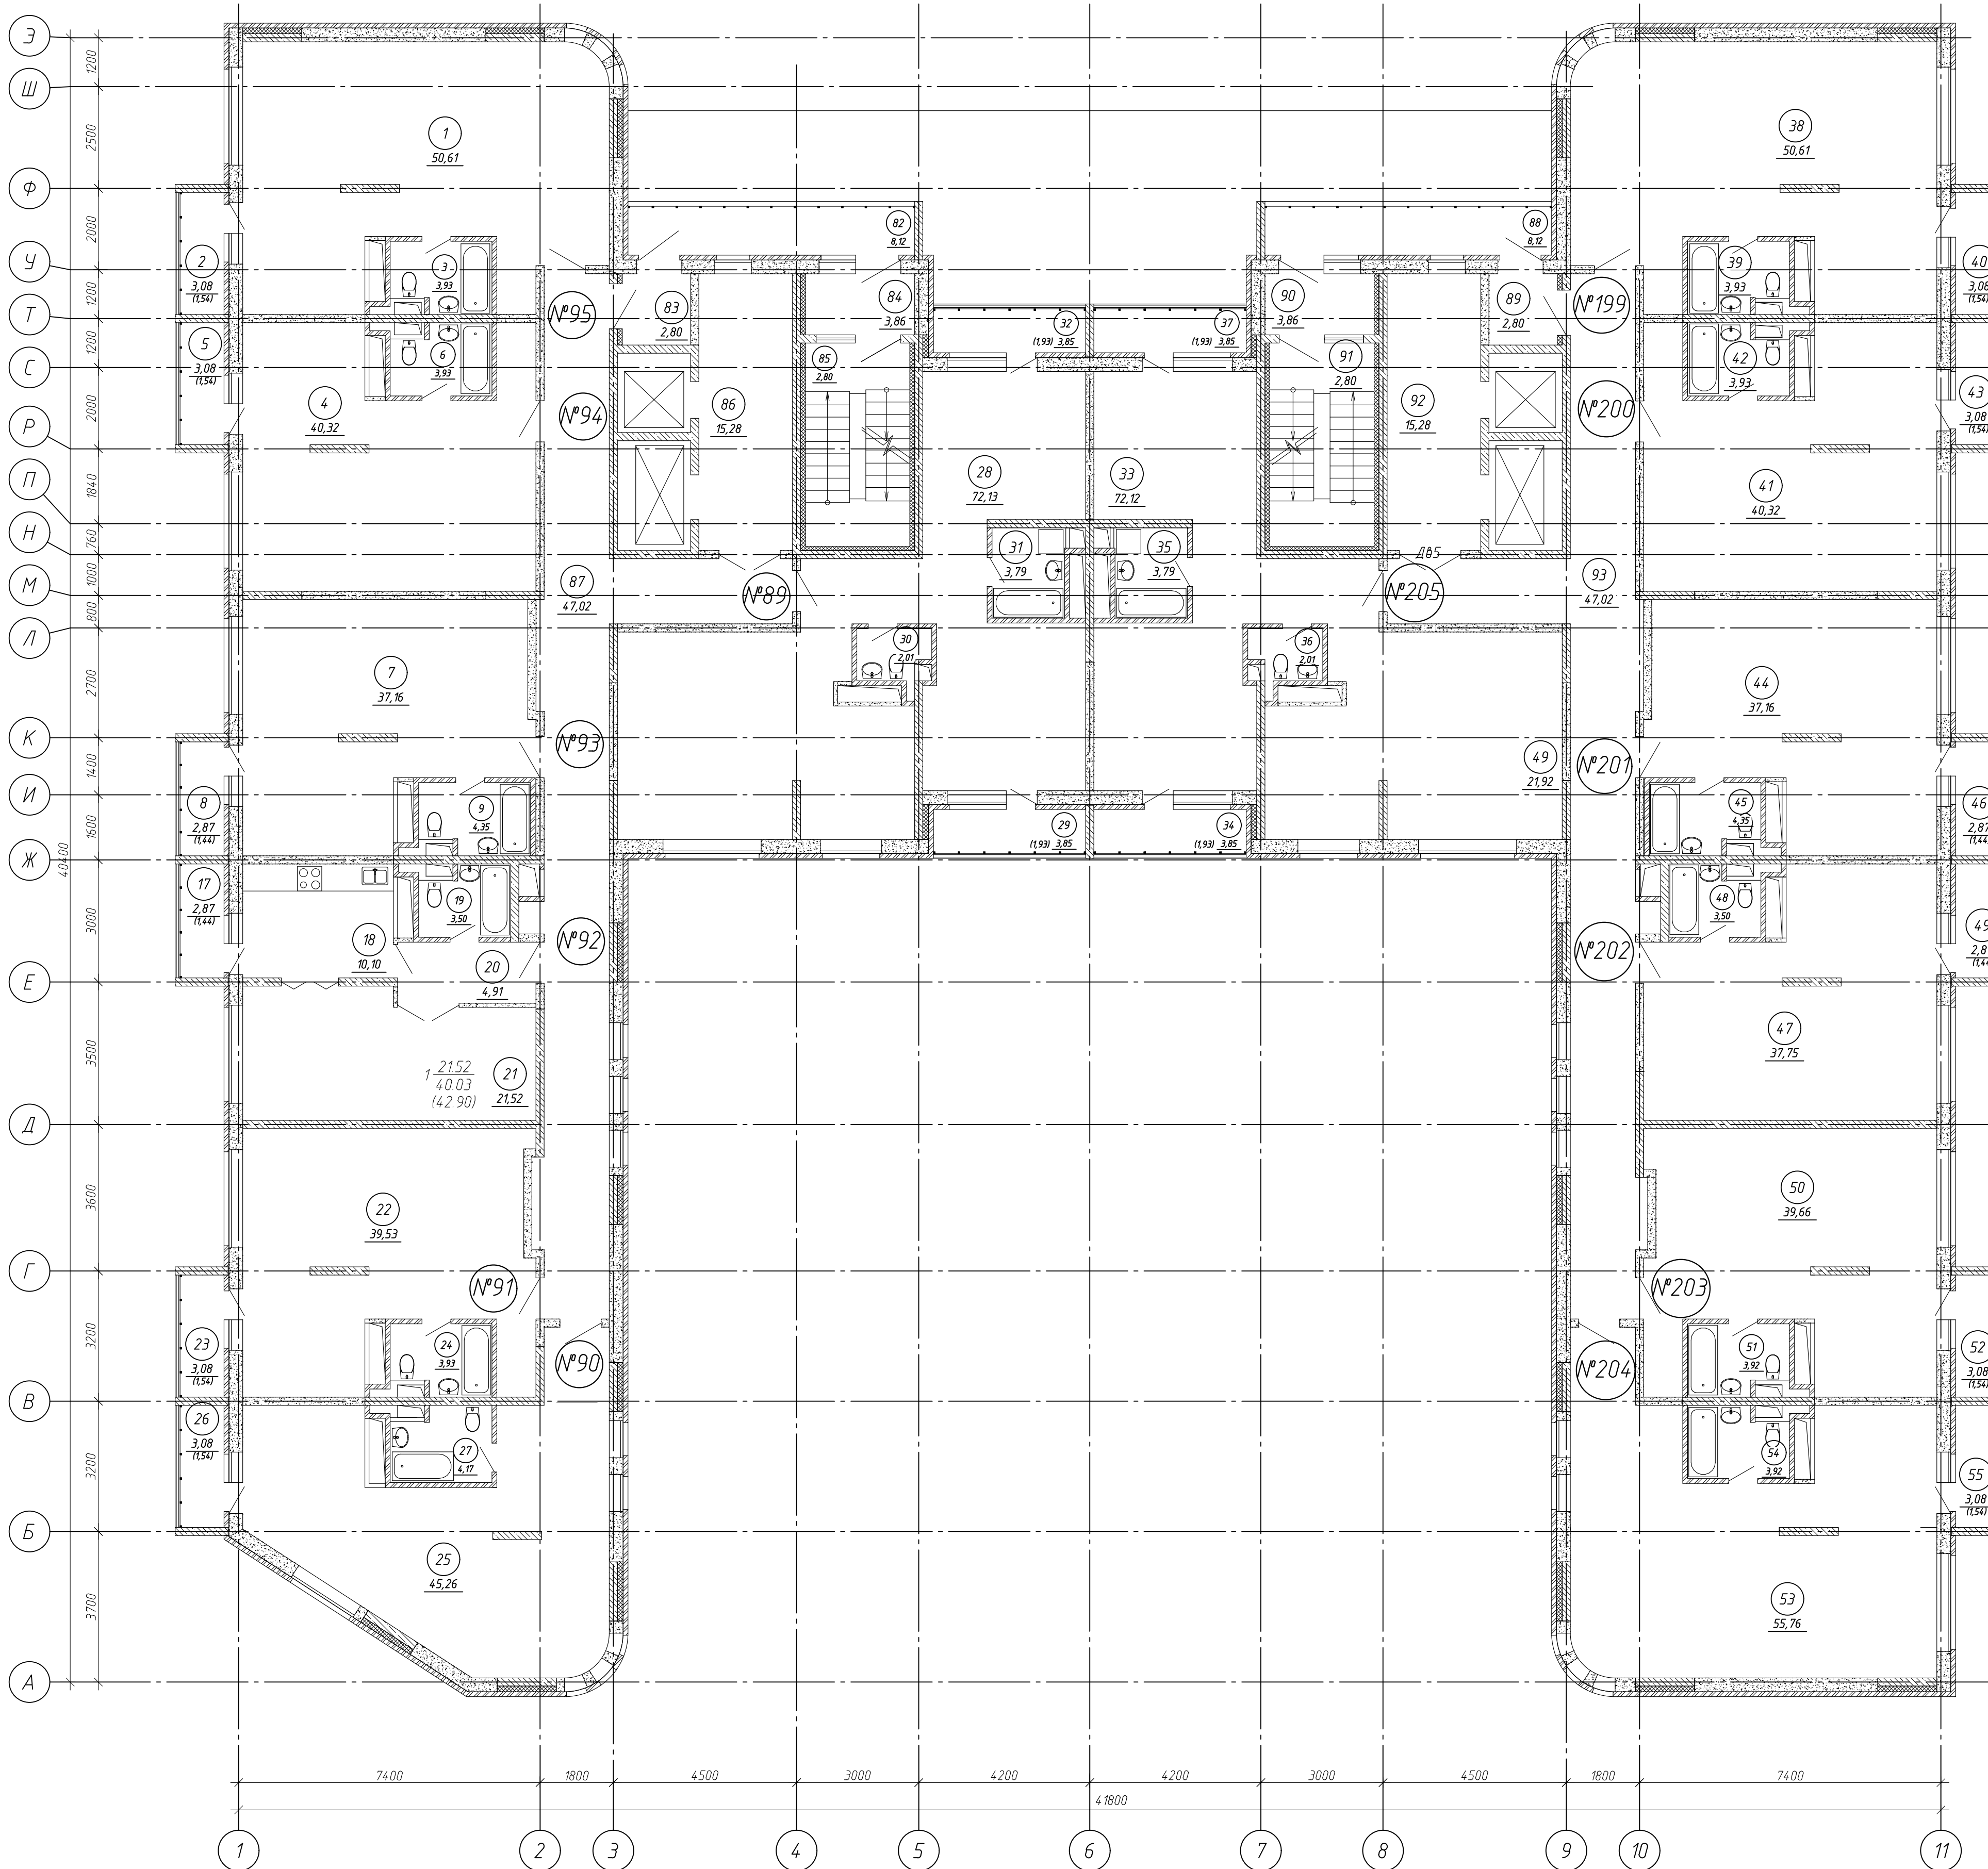

Экспликация помещений

Номер помещения	Наименование	Площадь, м ²	Кат. помещения
№95	квартира в осях 1-3, Т-Э	56.08	
1	Помещение	50.61	
2	Лоджия	1.54	
3	Санузел	3.93	
№94	квартира в осях 1-2, М-Т	45.79	
4	Помещение	40.32	
5	Лоджия	1.54	
6	Санузел	3.93	
№93	квартира в осях 1-2, Ж-М	42.95	
7	Помещение	37.16	
8	Лоджия	1.44	
9	Санузел	4.35	
№92	1-комнатная квартира в осях 1-2, Д-Ж	41.47	
17	Лоджия	1.44	
18	Кухня	10.10	
19	Санузел	3.50	
20	Прихожая	4.91	
21	Жилая комната	21.52	
№91	квартира в осях 1-2, В-Д	45.00	
22	Помещение	39.53	
23	Лоджия	1.54	
24	Санузел	3.93	
№90	квартира в осях 1-3, А-В	50.97	
25	Помещение	45.26	
26	Лоджия	1.54	
27	Санузел	4.17	
№89	квартира в осях 3-6, Ж-Т	81.79	
28	Помещение	72.13	
29	Лоджия	1.93	
30	Санузел	2.01	
31	Санузел	3.79	
32	Лоджия	1.93	
№205	квартира в осях 6-9, Ж-Т	81.78	
33	Помещение	72.12	
34	Лоджия	1.93	
35	Санузел	3.79	
36	Санузел	2.01	
37	Лоджия	1.93	

Экспликация помещений

Номер помещения	Наименование	Площадь, м ²	Кат. помещения
№199	квартира в осях 9-11, Т-Э	56.08	
38	Помещение	50.61	
39	Санузел	3.93	
40	Лоджия	1.54	
№200	квартира в осях 10-11, М-Т	45.79	
41	Помещение	40.32	
42	Санузел	3.93	
43	Лоджия	1.54	
№201	квартира в осях 10-11, Ж-М	42.95	
44	Помещение	37.16	
45	Санузел	4.35	
46	Лоджия	1.44	
№202	квартира в осях 10-11, Д-Ж	42.69	
47	Помещение	37.75	
48	Санузел	3.50	
49	Лоджия	1.44	
№203	квартира в осях 10-11, В-Д	45.12	
50	Помещение	39.66	
51	Санузел	3.92	
52	Лоджия	1.54	
№204	квартира в осях 9-11, А-В	61.22	
53	Помещение	55.76	
54	Санузел	3.92	
55	Лоджия	1.54	
Общедомовые помещения		159.76	
82	Лоджия	8.12	
83	Тамбур	2.80	
84	Тамбур	3.86	
85	Лестничная клетка в осях 4-5, Н-Т	2.80	
86	Лифтовый холл	15.28	
87	Коридор	47.02	
88	Лоджия	8.12	
89	Тамбур	2.80	
90	Тамбур	3.86	
91	Лестничная клетка в осях 7-8, Н-Т	2.80	
92	Лифтовый холл	15.28	
93	Коридор	47.02	

Примечания

1. Площадь лоджий в экспликации указана с учетом понижающего коэффициента 0,5