


План пятнадцатого этажа

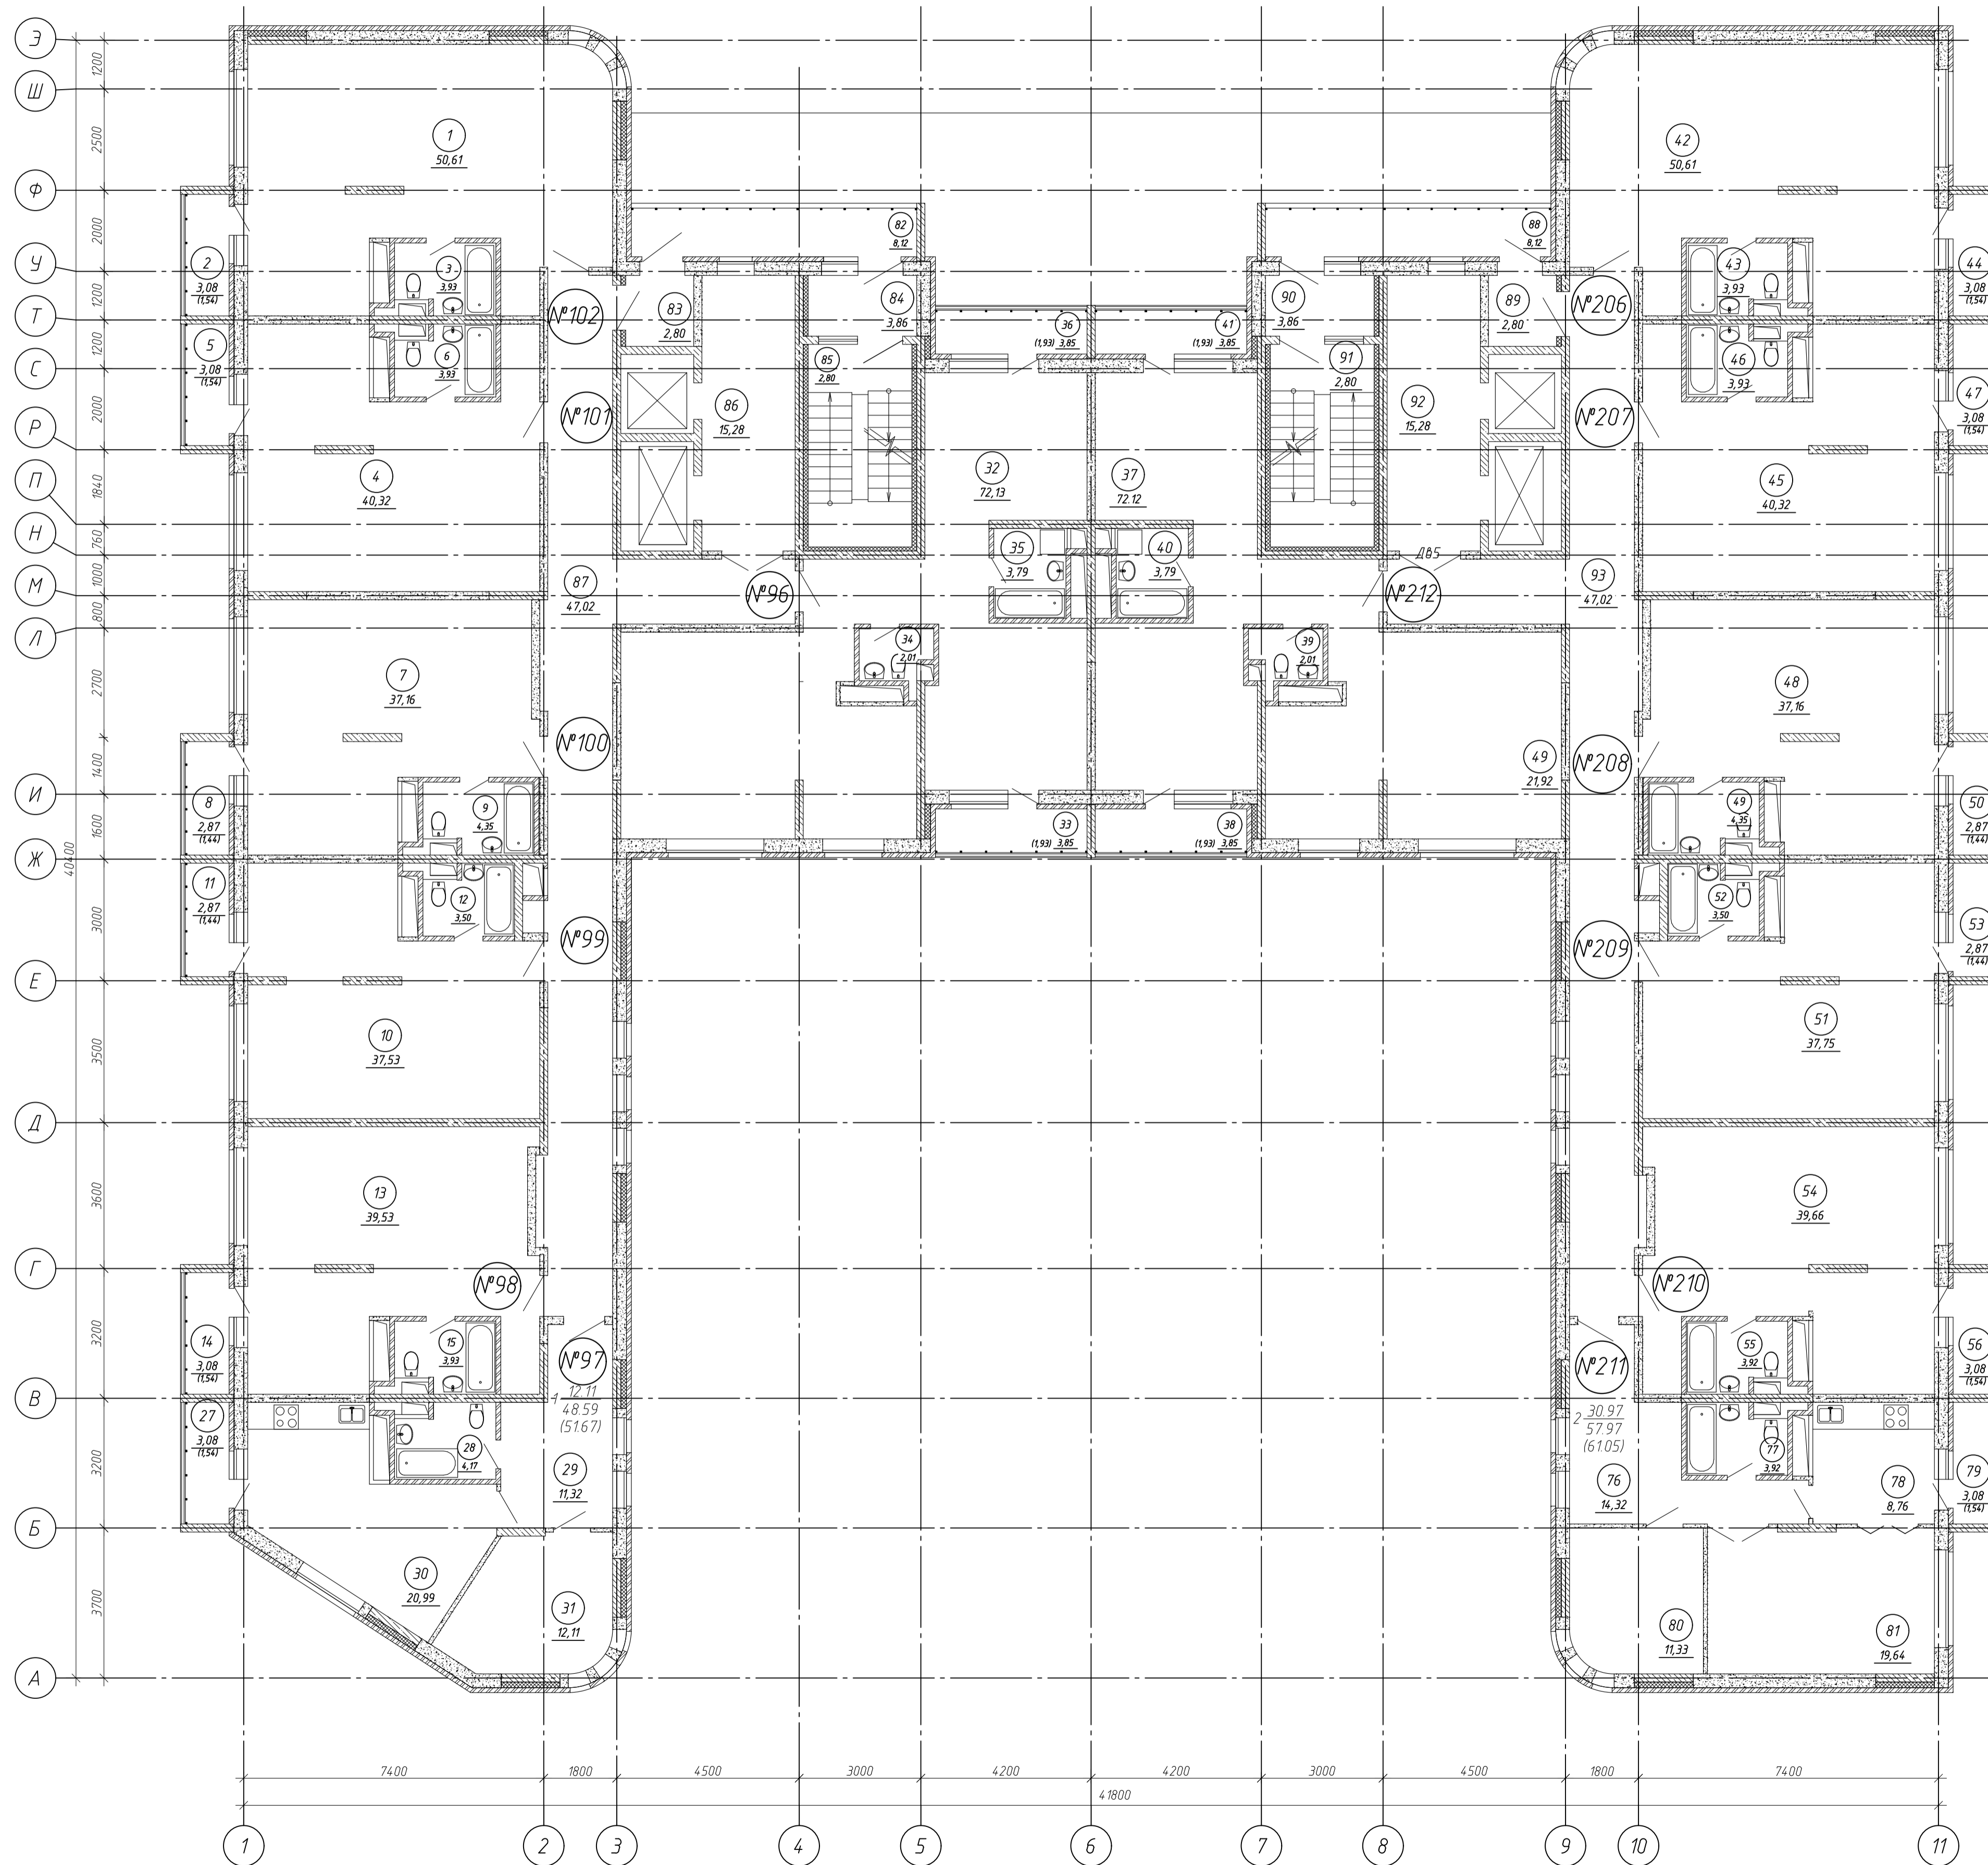

Экспликация помещений

Номер помещения	Наименование	Площадь, м ²	Кат. помещения
№102	квартира в осях 1-3, Т-Э	56,08	
1	Помещение	50,61	
2	Лоджия	1,54	
3	Санузел	3,93	
№101	квартира в осях 1-2, М-Т	45,79	
4	Помещение	40,32	
5	Лоджия	1,54	
6	Санузел	3,93	
№100	квартира в осях 1-2, Ж-М	42,95	
7	Помещение	37,16	
8	Лоджия	1,44	
9	Санузел	4,35	
№99	квартира в осях 1-2, Д-Ж	42,47	
10	Помещение	37,53	
11	Лоджия	1,44	
12	Санузел	3,50	
№98	квартира в осях 1-2, В-Д	45,00	
13	Помещение	39,53	
14	Лоджия	1,54	
15	Санузел	3,93	
№97	1-комнатная квартира в осях 1-3, А-В	50,13	
27	Лоджия	1,54	
28	Санузел	4,17	
29	Прихожая	11,32	
30	Кухня-столовая	20,99	
31	Жилая комната	12,11	
№96	квартира в осях 3-6, Ж-Т	81,79	
32	Помещение	72,13	
33	Лоджия	1,93	
34	Санузел	2,01	
35	Санузел	3,79	
36	Лоджия	1,93	
№212	квартира в осях 6-9, Ж-Т	81,78	
37	Помещение	72,12	
38	Лоджия	1,93	
39	Санузел	3,79	
40	Санузел	2,01	
41	Лоджия	1,93	
№206	квартира в осях 9-11, Т-Э	56,08	
42	Помещение	50,61	
43	Санузел	3,93	
44	Лоджия	1,54	
№207	квартира в осях 10-11, М-Т	45,79	
45	Помещение	40,32	
46	Санузел	3,93	
47	Лоджия	1,54	
№208	квартира в осях 10-11, Ж-М	42,95	
48	Помещение	37,16	
49	Санузел	4,35	
50	Лоджия	1,44	
№209	квартира в осях 10-11, Д-Ж	42,69	
51	Помещение	37,75	
52	Санузел	3,50	
53	Лоджия	1,44	
№210	квартира в осях 10-11, В-Д	45,12	
54	Помещение	39,66	
55	Санузел	3,92	
56	Лоджия	1,54	
№211	2-х комнатная квартира в осях 9-11, А-В	59,51	
76	Прихожая	14,32	
77	Санузел	3,92	
78	Кухня	8,76	
79	Лоджия	1,54	
80	Спальня	11,33	
81	Общая комната	19,64	
Общедомовые помещения		159,76	
82	Лоджия	8,12	
83	Тамбур	2,80	
84	Тамбур	3,86	
85	Лестничная клетка в осях 4-5, Н-Т	2,80	
86	Лифтовый холл	15,28	
87	Коридор	4,702	
88	Лоджия	8,12	
89	Тамбур	2,80	
90	Тамбур	3,86	
91	Лестничная клетка в осях 7-8, Н-Т	2,80	
92	Лифтовый холл	15,28	
93	Коридор	4,702	

Экспликация помещений

Номер помещения	Наименование	Площадь, м ²	Кат. помещения
№206	квартира в осях 9-11, Т-Э	56,08	
42	Помещение	50,61	
43	Санузел	3,93	
44	Лоджия	1,54	
№207	квартира в осях 10-11, М-Т	45,79	
45	Помещение	40,32	
46	Санузел	3,93	
47	Лоджия	1,54	
№208	квартира в осях 10-11, Ж-М	42,95	
48	Помещение	37,16	
49	Санузел	4,35	
50	Лоджия	1,44	
№209	квартира в осях 10-11, Д-Ж	42,69	
51	Помещение	37,75	
52	Санузел	3,50	
53	Лоджия	1,44	
№210	квартира в осях 10-11, В-Д	45,12	
54	Помещение	39,66	
55	Санузел	3,92	
56	Лоджия	1,54	
№211	2-х комнатная квартира в осях 9-11, А-В	59,51	
76	Прихожая	14,32	
77	Санузел	3,92	
78	Кухня	8,76	
79	Лоджия	1,54	
80	Спальня	11,33	
81	Общая комната	19,64	
Общедомовые помещения		159,76	
82	Лоджия	8,12	
83	Тамбур	2,80	
84	Тамбур	3,86	
85	Лестничная клетка в осях 4-5, Н-Т	2,80	
86	Лифтовый холл	15,28	
87	Коридор	4,702	
88	Лоджия	8,12	
89	Тамбур	2,80	
90	Тамбур	3,86	
91	Лестничная клетка в осях 7-8, Н-Т	2,80	
92	Лифтовый холл	15,28	
93	Коридор	4,702	

Примечания

1. Площадь лоджий в экспликации указана с учетом понижающего коэффициента 0,5