


План четвертого этажа

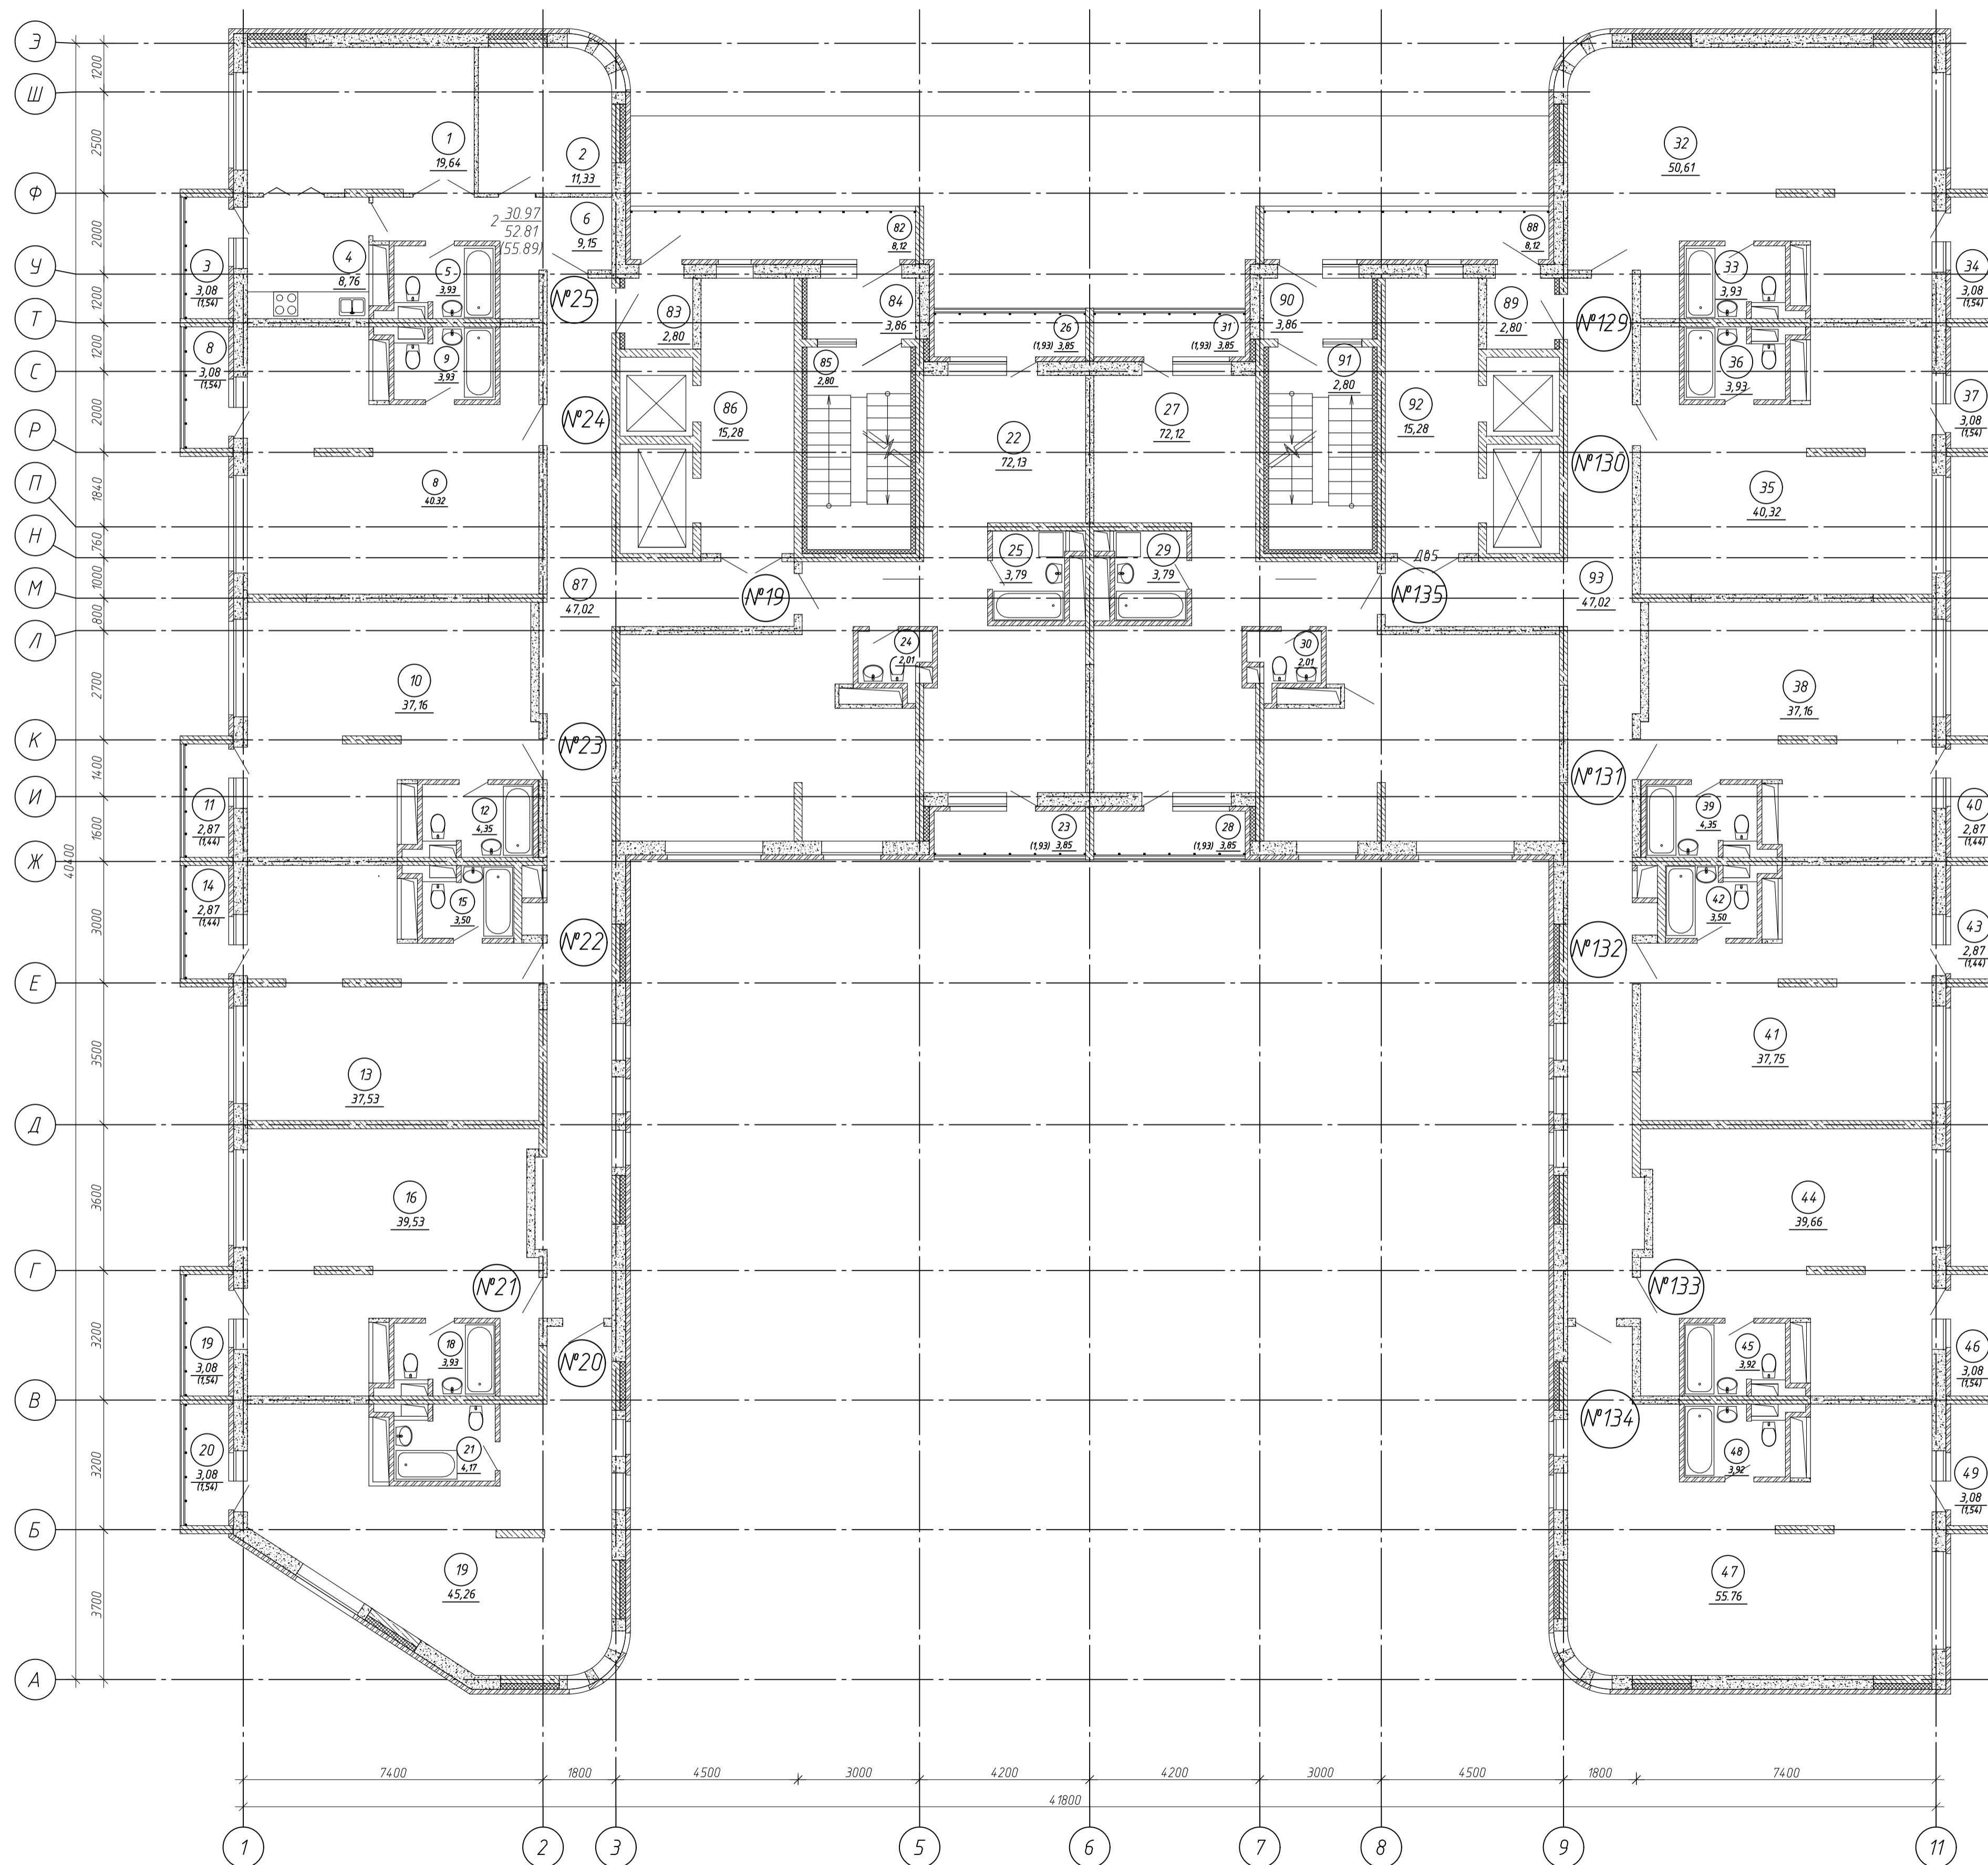

Экспликация помещений

Номер помещения	Наименование	Площадь, м²	Кат. помещения
№25	2-х комнатная квартира в осях 1-3, Т-Э	54.35	
1	Общая комната	19.64	
2	Спальня	11.33	
3	Лоджия	1.54	
4	Кухня	8.76	
5	Санузел	3.93	
6	Прихожая	9.15	
№24	квартира в осях 1-2, М-Т	45.79	
7	Помещение	40.32	
8	Лоджия	1.54	
9	Санузел	3.93	
№23	квартира в осях 1-2, Ж-М	42.95	
10	Помещение	37.16	
11	Лоджия	1.44	
12	Санузел	4.35	
№22	квартира в осях 1-2, Д-Ж	42.47	
13	Помещение	37.53	
14	Лоджия	1.44	
15	Санузел	3.50	
№21	квартира в осях 1-2, В-Д	45.00	
16	Помещение	39.53	
17	Лоджия	1.54	
18	Санузел	3.93	
№20	квартира в осях 1-3, А-В	50.97	
19	Помещение	45.26	
20	Лоджия	1.54	
21	Санузел	4.17	
№19	квартира в осях 3-6, Ж-Т	81.79	
22	Помещение	72.13	
23	Лоджия	1.93	
24	Санузел	2.01	
25	Санузел	3.79	
26	Лоджия	1.93	
№135	квартира в осях 6-9, Ж-Т	81.78	
27	Помещение	72.12	
28	Лоджия	1.93	
29	Санузел	3.79	
30	Санузел	2.01	
31	Лоджия	1.93	

Экспликация помещений

Номер помещения	Наименование	Площадь, м²	Кат. помещения
№129	квартира в осях 9-11, Т-Э	56.08	
32	Помещение	50.61	
33	Санузел	3.93	
34	Лоджия	1.54	
№130	квартира в осях 10-11, М-Т	45.79	
35	Помещение	40.32	
36	Санузел	3.93	
37	Лоджия	1.54	
№131	квартира в осях 10-11, Ж-М	42.95	
38	Помещение	37.16	
39	Санузел	4.35	
40	Лоджия	1.44	
№132	квартира в осях 10-11, Д-Ж	42.69	
41	Помещение	37.75	
42	Санузел	3.50	
43	Лоджия	1.44	
№133	квартира в осях 10-11, В-Д	45.12	
44	Помещение	39.66	
45	Санузел	3.92	
46	Лоджия	1.54	
№134	квартира в осях 9-11, А-В	61.22	
47	Помещение	55.76	
48	Санузел	3.92	
49	Лоджия	1.54	
	Общедомовые помещения	159.76	
82	Лоджия	8.12	
83	Тамбур	2.80	
84	Тамбур	3.86	
85	Лестничная клетка в осях 4-5, Н-Т	2.80	
86	Лифтовый холл	15.28	
87	Коридор	47.02	
88	Лоджия	8.12	
89	Тамбур	2.80	
90	Тамбур	3.86	
91	Лестничная клетка в осях 7-8, Н-Т	2.80	
92	Лифтовый холл	15.28	
93	Коридор	47.02	

Примечания

1. Площадь лоджий в экспликации указана с учетом понижающего коэффициента 0,5