


План пятого этажа

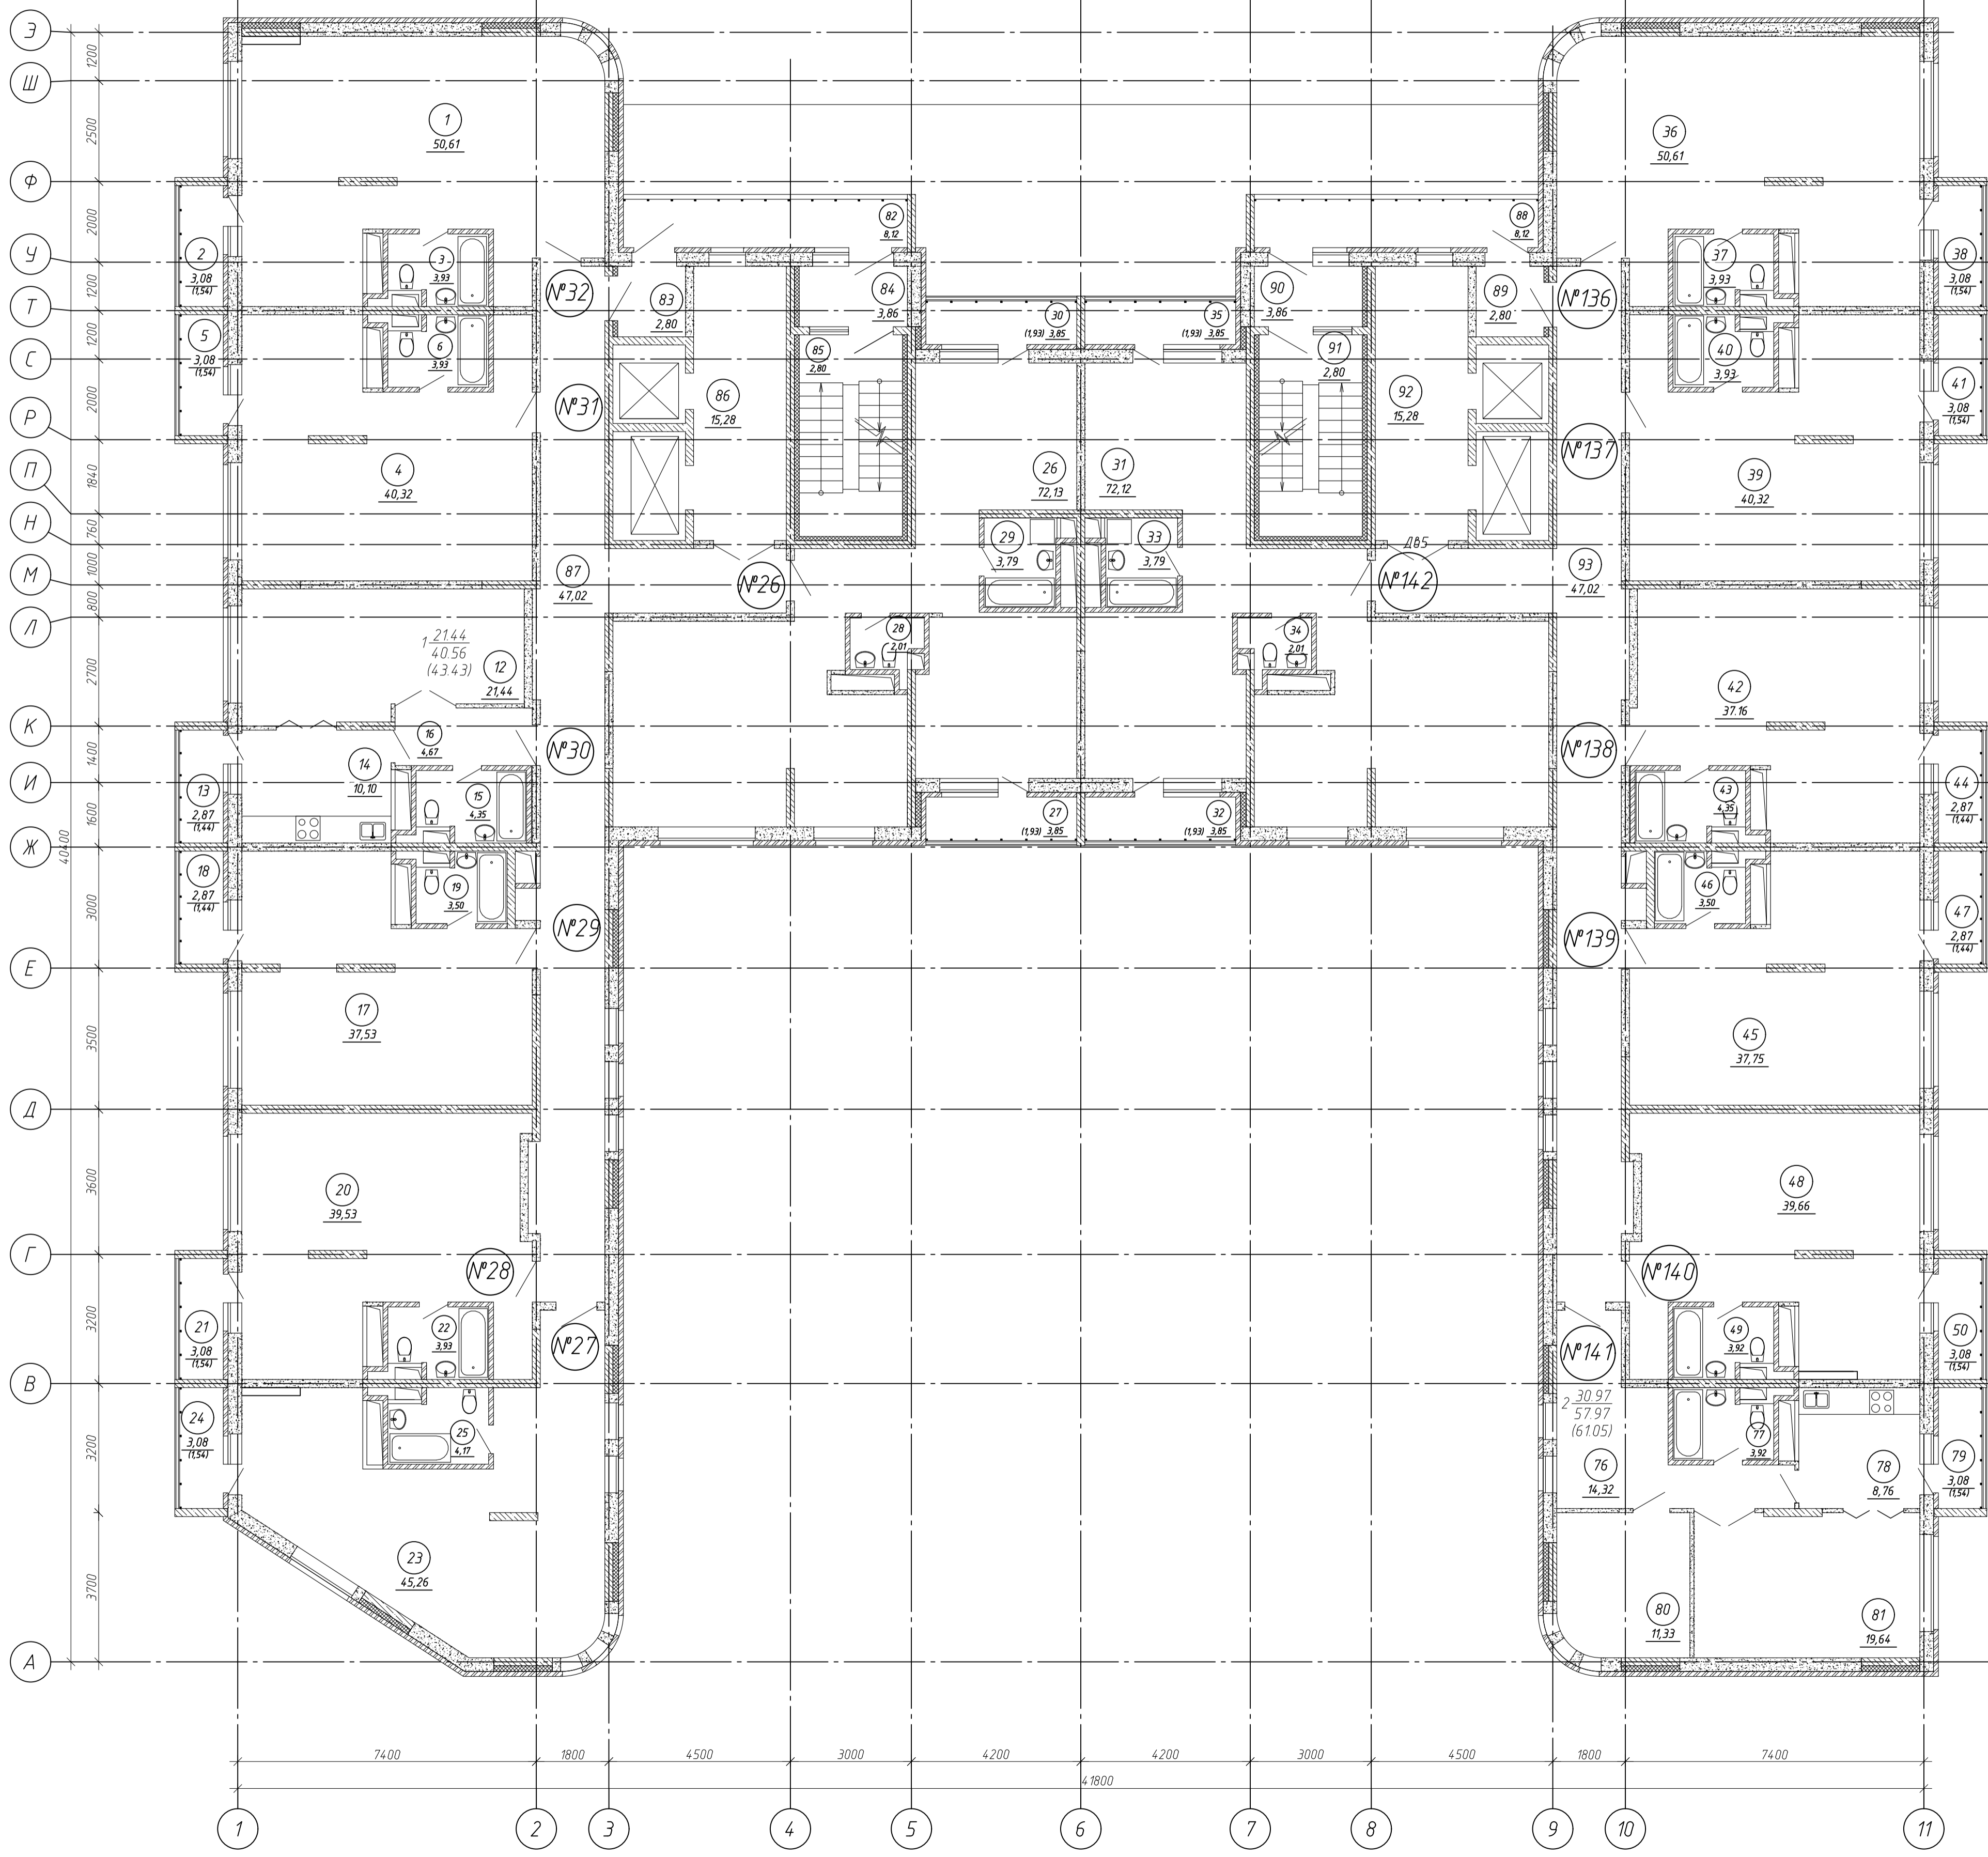

Экспликация помещений

Номер помещения	Наименование	Площадь, м ²	Кат. помещения
№32	квартира в осях 1-3, Т-Э	56,08	
1	Помещение	50,61	
2	Лоджия	1,54	
3	Санузел	3,93	
№31	квартира в осях 1-2, М-Т	45,79	
4	Помещение	40,32	
5	Лоджия	1,54	
6	Санузел	3,93	
№30	1-комнатная квартира в осях 1-2, Ж-М	42,00	
12	Жилая комната	21,44	
13	Лоджия	1,44	
14	Кухня	10,10	
15	Санузел	4,35	
16	Прихожая	4,67	
№29	квартира в осях 1-2, Д-Ж	42,47	
17	Помещение	37,53	
18	Лоджия	1,44	
19	Санузел	3,50	
№28	квартира в осях 1-2, В-Д	45,00	
20	Помещение	39,53	
21	Лоджия	1,54	
22	Санузел	3,93	
№27	квартира в осях 1-3, А-В	50,97	
23	Помещение	45,26	
24	Лоджия	1,54	
25	Санузел	4,17	
№26	квартира в осях 3-6, Ж-Т	81,79	
26	Помещение	72,13	
27	Лоджия	1,93	
28	Санузел	2,01	
29	Санузел	3,79	
30	Лоджия	1,93	
№142	квартира в осях 6-9, Ж-Т	81,78	
31	Помещение	72,12	
32	Лоджия	1,93	
33	Санузел	3,79	
34	Санузел	2,01	
35	Лоджия	1,93	

Экспликация помещений

Номер помещения	Наименование	Площадь, м ²	Кат. помещения
№136	квартира в осях 9-11, Т-Э	56,08	
36	Помещение	50,61	
37	Санузел	3,93	
38	Лоджия	1,54	
№137	квартира в осях 10-11, М-Т	45,79	
39	Помещение	40,32	
40	Санузел	3,93	
41	Лоджия	1,54	
№138	квартира в осях 10-11, Ж-М	42,95	
42	Помещение	37,16	
43	Санузел	4,35	
44	Лоджия	1,44	
№139	квартира в осях 10-11, Д-Ж	42,69	
45	Помещение	37,75	
46	Санузел	3,50	
47	Лоджия	1,44	
№140	квартира в осях 10-11, В-Д	45,12	
48	Помещение	39,66	
49	Санузел	3,92	
50	Лоджия	1,54	
№141	2-х комнатная квартира в осях 9-11, А-В	59,51	
76	Прихожая	14,32	
77	Санузел	3,92	
78	Кухня	8,76	
79	Лоджия	1,54	
80	Спальня	11,33	
81	Общая комната	19,64	
	Общедомовые помещения	159,76	
82	Лоджия	8,12	
83	Тамбур	2,80	
84	Тамбур	3,86	
85	Лестничная клетка в осях 4-5, Н-Т	2,80	
86	Лифтовый холл	15,28	
87	Коридор	47,02	
88	Лоджия	8,12	
89	Тамбур	2,80	
90	Тамбур	3,86	
91	Лестничная клетка в осях 7-8, Н-Т	2,80	
92	Лифтовый холл	15,28	
93	Коридор	47,02	

Примечания

1. Площадь лоджий в экспликации указана с учетом понижающего коэффициента 0,5