


План шестого этажа

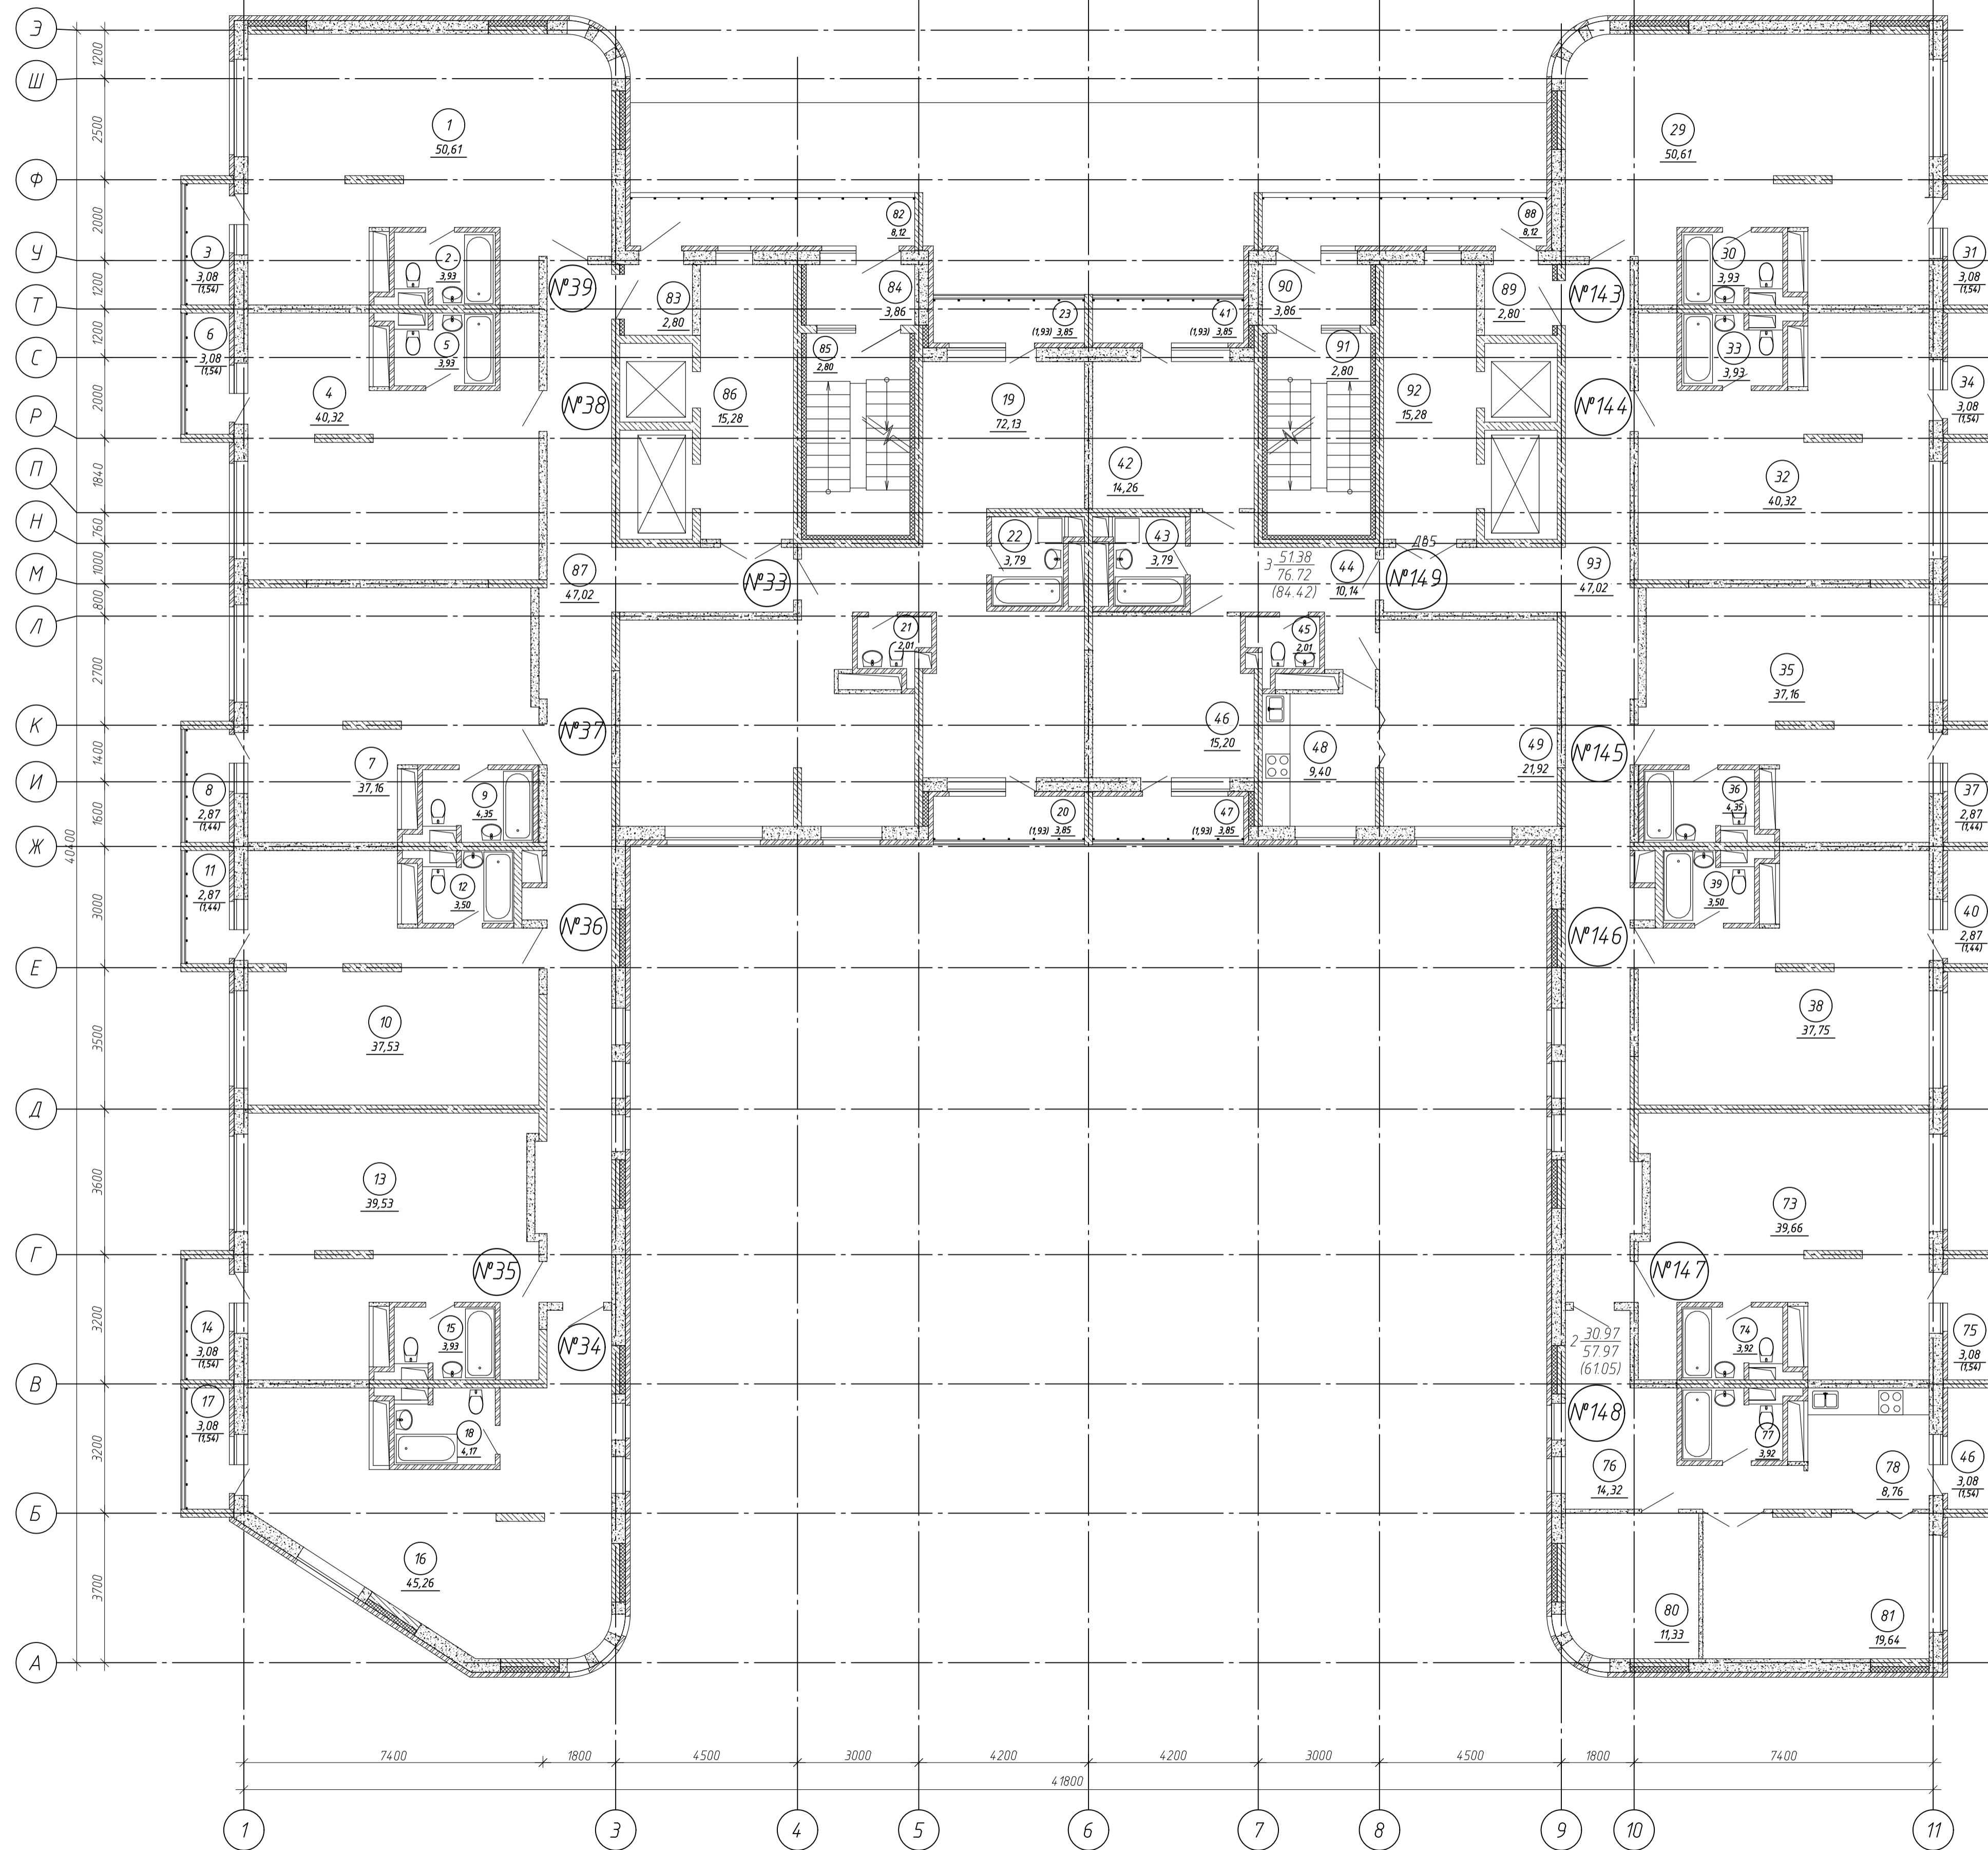

Экспликация помещений

Номер помещения	Наименование	Площадь, м²	Кат. помещения
№39	квартира в осях 1-3, Т-Э	56,08	
1	Помещение	50,61	
2	Лоджия	1,54	
3	Санузел	3,93	
№38	квартира в осях 1-2, М-Т	45,79	
4	Помещение	40,32	
5	Лоджия	1,54	
6	Санузел	3,93	
№37	квартира в осях 1-2, Ж-М	42,95	
7	Помещение	37,16	
8	Лоджия	1,44	
9	Санузел	4,35	
№36	квартира в осях 1-2, Д-Ж	42,47	
10	Помещение	37,53	
11	Лоджия	1,44	
12	Санузел	3,50	
№35	квартира в осях 1-2, В-Д	45,00	
13	Помещение	39,53	
14	Лоджия	1,54	
15	Санузел	3,93	
№34	квартира в осях 1-3, А-В	50,97	
16	Помещение	45,26	
17	Лоджия	1,54	
18	Санузел	4,17	
№33	квартира в осях 3-6, Ж-Т	81,79	
19	Помещение	72,13	
20	Лоджия	1,93	
21	Санузел	2,01	
22	Санузел	3,79	
23	Лоджия	1,93	
№149	3-х комнатная квартира в осях 6-9, Ж-Т	80,58	
41	Лоджия	1,93	
42	Спальня	14,26	
43	Санузел	3,79	
44	Прихожая	10,14	
45	Санузел	2,01	
46	Спальня	15,2	
47	Лоджия	1,93	
48	Кухня	9,4	
49	Общая комната	21,92	
№143	квартира в осях 9-11, Т-Э	56,08	
29	Помещение	50,61	
30	Санузел	3,93	
31	Лоджия	1,54	
№144	квартира в осях 10-11, М-Т	45,79	
32	Помещение	40,32	
33	Санузел	3,93	
34	Лоджия	1,54	
№145	квартира в осях 10-11, Ж-М	42,95	
35	Помещение	37,16	
36	Санузел	4,35	
37	Лоджия	1,44	
№146	квартира в осях 10-11, Д-Ж	42,69	
38	Помещение	37,75	
39	Санузел	3,50	
40	Лоджия	1,44	
№147	квартира в осях 10-11, В-Д	45,12	
73	Помещение	39,66	
74	Санузел	3,92	
75	Лоджия	1,54	
№148	2-х комнатная квартира в осях 9-11, А-В	59,51	
76	Прихожая	14,32	
77	Санузел	3,92	
78	Кухня	8,76	
79	Лоджия	1,54	
80	Спальня	11,33	
81	Общая комната	19,64	
Общедомовые помещения		159,76	
82	Лоджия	8,12	
83	Тамбур	2,80	
84	Тамбур	3,86	
85	Лестничная клетка в осях 4-5, Н-Т	2,80	
86	Лифтовый холл	15,28	
87	Коридор	4,702	
88	Лоджия	8,12	
89	Тамбур	2,80	
90	Тамбур	3,86	
91	Лестничная клетка в осях 7-8, Н-Т	2,80	
92	Лифтовый холл	15,28	
93	Коридор	4,702	

Экспликация помещений

Номер помещения	Наименование	Площадь, м²	Кат. помещения
№143	квартира в осях 9-11, Т-Э	56,08	
29	Помещение	50,61	
30	Санузел	3,93	
31	Лоджия	1,54	
№144	квартира в осях 10-11, М-Т	45,79	
32	Помещение	40,32	
33	Санузел	3,93	
34	Лоджия	1,54	
№145	квартира в осях 10-11, Ж-М	42,95	
35	Помещение	37,16	
36	Санузел	4,35	
37	Лоджия	1,44	
№146	квартира в осях 10-11, Д-Ж	42,69	
38	Помещение	37,75	
39	Санузел	3,50	
40	Лоджия	1,44	
№147	квартира в осях 10-11, В-Д	45,12	
73	Помещение	39,66	
74	Санузел	3,92	
75	Лоджия	1,54	
№148	2-х комнатная квартира в осях 9-11, А-В	59,51	
76	Прихожая	14,32	
77	Санузел	3,92	
78	Кухня	8,76	
79	Лоджия	1,54	
80	Спальня	11,33	
81	Общая комната	19,64	
Общедомовые помещения		159,76	
82	Лоджия	8,12	
83	Тамбур	2,80	
84	Тамбур	3,86	
85	Лестничная клетка в осях 4-5, Н-Т	2,80	
86	Лифтовый холл	15,28	
87	Коридор	4,702	
88	Лоджия	8,12	
89	Тамбур	2,80	
90	Тамбур	3,86	
91	Лестничная клетка в осях 7-8, Н-Т	2,80	
92	Лифтовый холл	15,28	
93	Коридор	4,702	

Примечания

1. Площадь лоджий в экспликации указана с учетом понижающего коэффициента 0,5