


План восьмого этажа

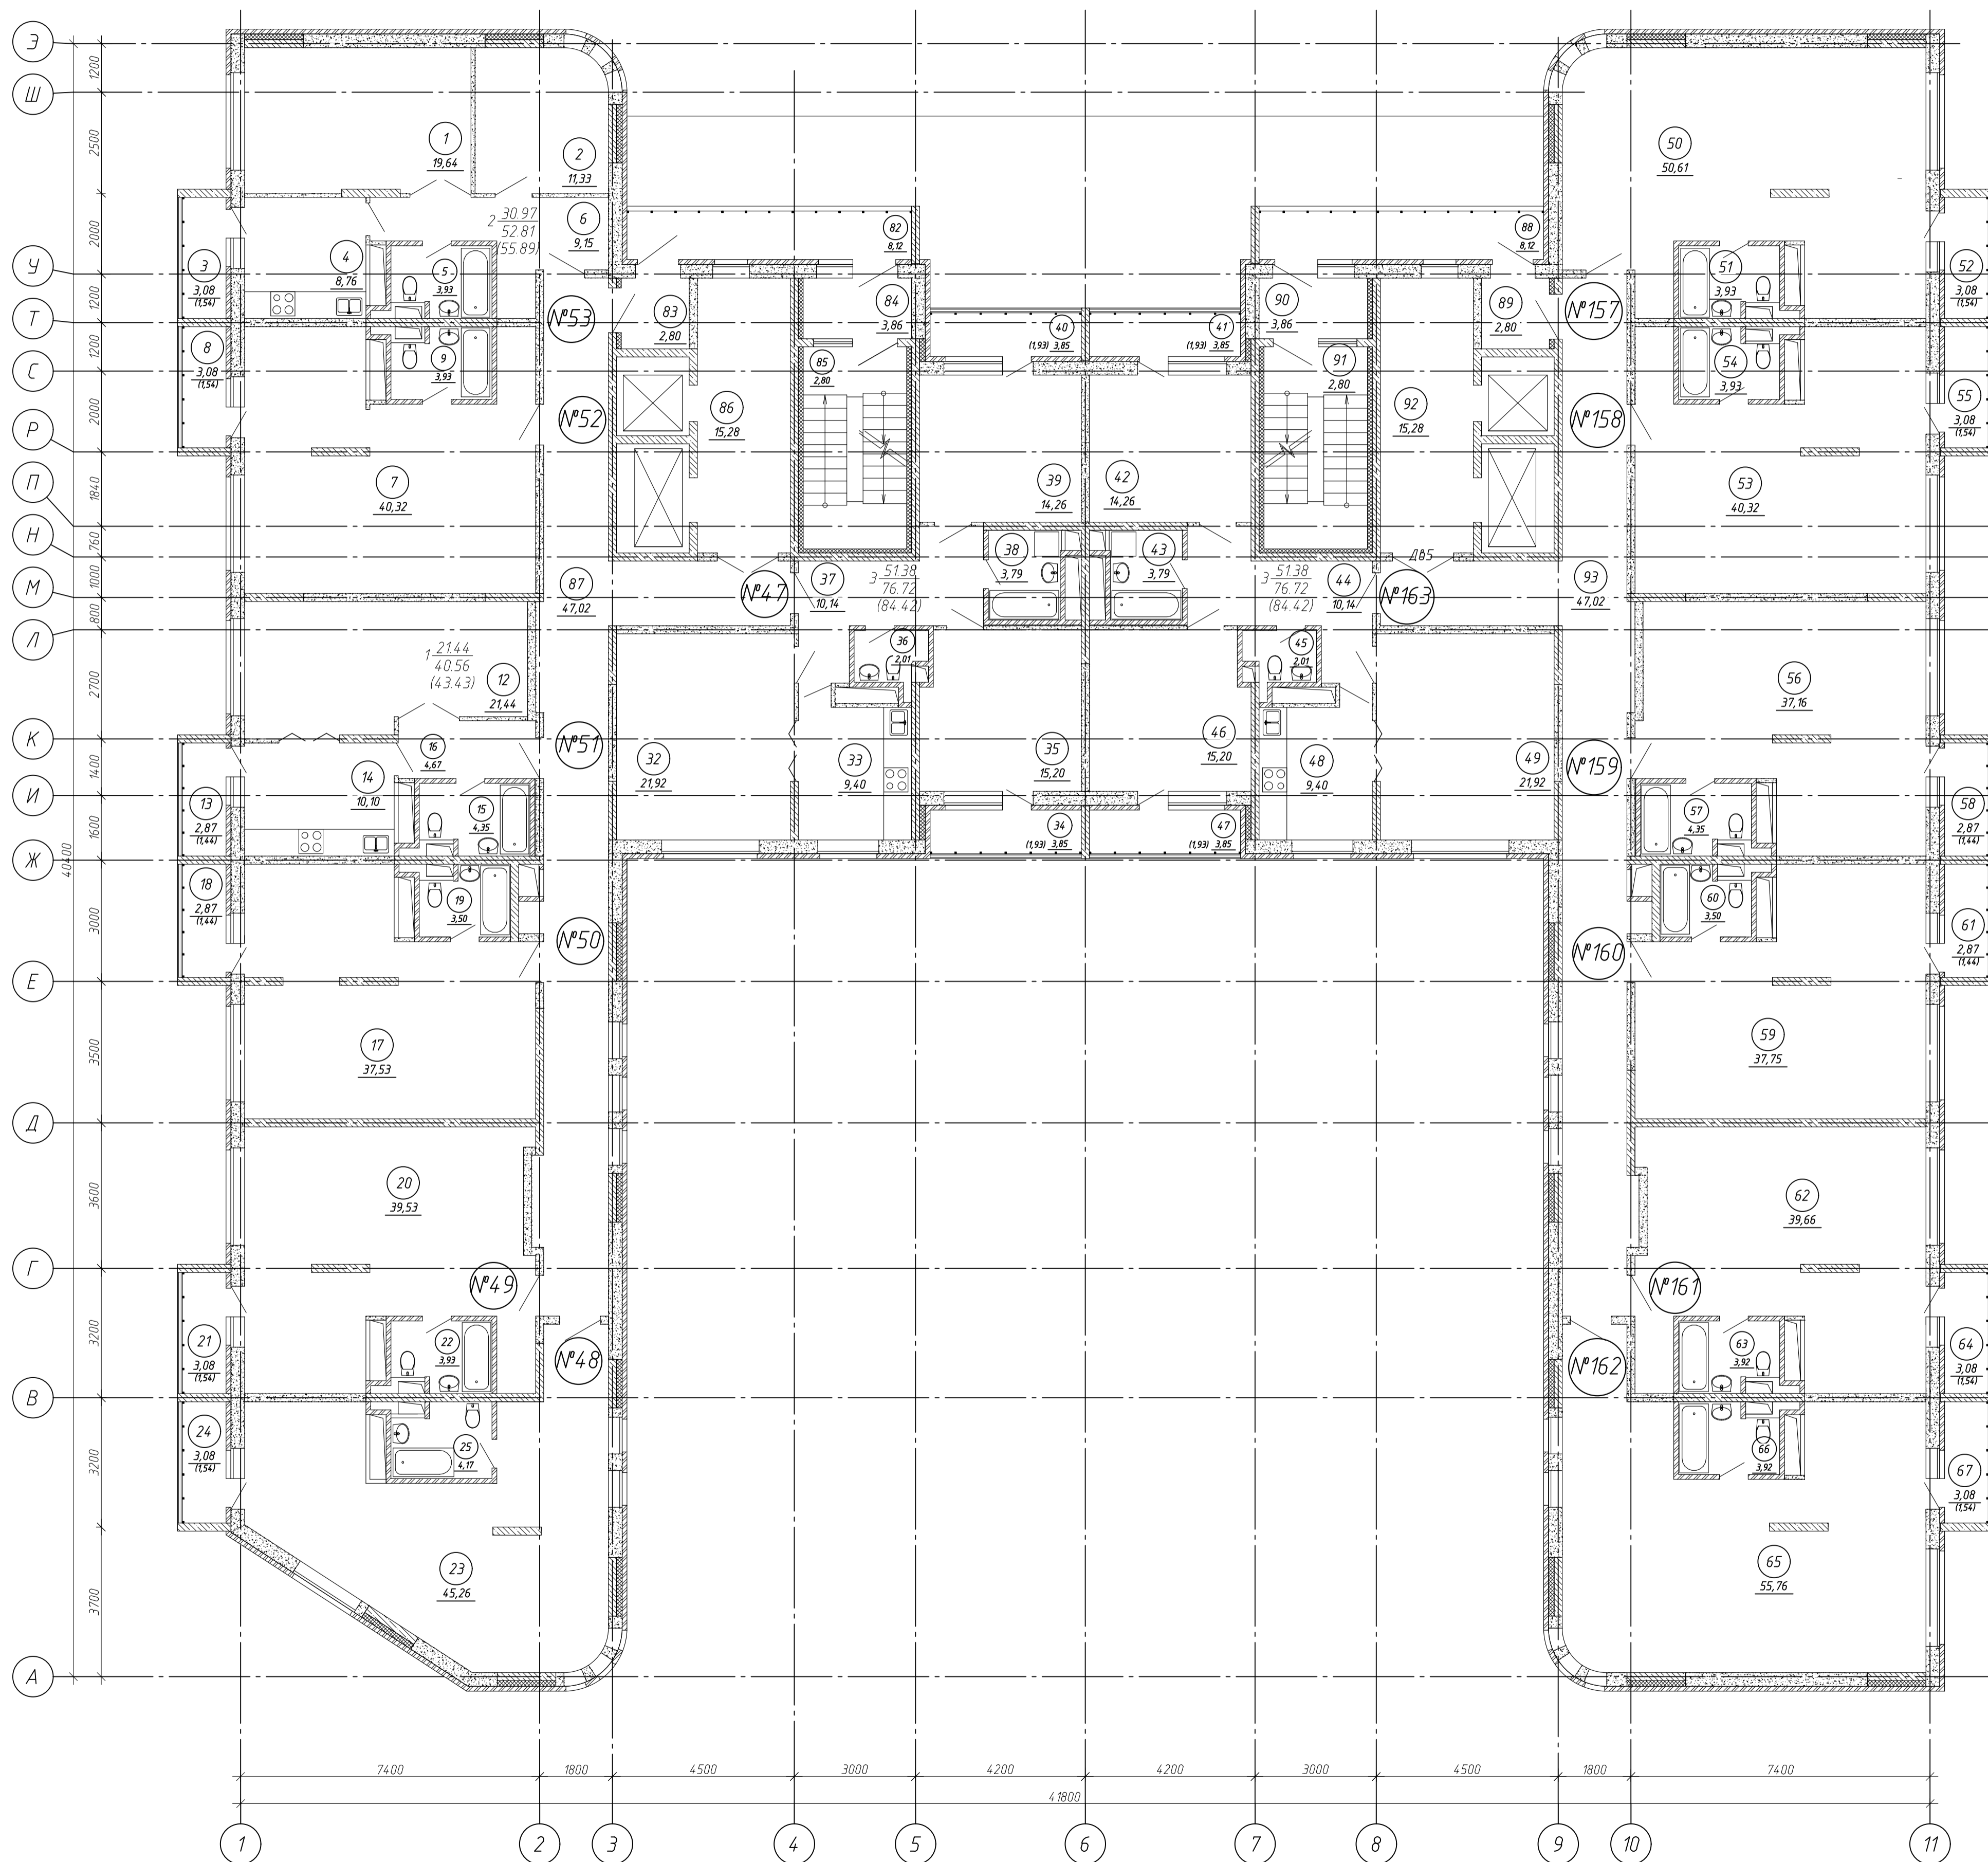

Экспликация помещений

Номер помещения	Наименование	Площадь, м ²	Кат. помещения
№53	2-х комнатная квартира в осях 1-3, Т-Э	54.35	
1	Общая комната	19.64	
2	Спальня	11.33	
3	Лоджия	1.54	
4	Кухня	8.76	
5	Санузел	3.93	
6	Прихожая	9.15	
№52	квартира в осях 1-2, М-Т	45.79	
7	Помещение	40.32	
8	Лоджия	1.54	
9	Санузел	3.93	
№51	1-комнатная квартира в осях 1-2, Ж-М	42.00	
12	Жилая комната	21.44	
13	Лоджия	1.44	
14	Кухня	10.10	
15	Санузел	4.35	
16	Прихожая	4.67	
№50	квартира в осях 1-2, Д-Ж	42.47	
17	Помещение	37.53	
18	Лоджия	1.44	
19	Санузел	3.50	
№49	квартира в осях 1-2, В-Д	45.00	
20	Помещение	39.53	
21	Лоджия	1.54	
22	Санузел	3.93	
№48	квартира в осях 1-3, А-В	50.97	
23	Помещение	45.26	
24	Лоджия	1.54	
25	Санузел	4.17	
№47	3-х комнатная квартира в осях 3-6, Ж-Т	80.58	
32	Общая комната	21.92	
33	Кухня	9.40	
34	Лоджия	1.93	
35	Спальня	15.20	
36	Санузел	2.01	
37	Прихожая	10.14	
38	Санузел	3.79	
39	Спальня	14.26	
40	Лоджия	1.93	
№163	3-х комнатная квартира в осях 6-9, Ж-Т	80.58	
41	Лоджия	1.93	
42	Спальня	14.26	
43	Санузел	3.79	
44	Прихожая	10.14	
45	Санузел	2.01	
46	Спальня	15.20	
47	Лоджия	1.93	
48	Кухня	9.40	
49	Общая комната	21.92	
50	Помещение	50.61	
51	Санузел	3.93	
52	Лоджия	1.54	
53	Помещение	40.32	
54	Санузел	3.93	
55	Лоджия	1.44	
56	Помещение	37.16	
57	Санузел	4.35	
58	Лоджия	1.44	
59	Помещение	37.75	
60	Санузел	3.50	
61	Лоджия	1.44	
62	Помещение	39.66	
63	Санузел	3.93	
64	Лоджия	1.44	
65	Помещение	55.76	
66	Санузел	3.92	
67	Лоджия	1.54	
Общедомовые помещения		159.76	
82	Лоджия	8.12	
83	Тамбур	2.80	
84	Тамбур	3.86	
85	Лестничная клетка в осях 4-5, Н-Т	2.80	
86	Лифтовый холл	15.28	
87	Коридор	47.02	
88	Лоджия	8.12	
89	Тамбур	2.80	
90	Тамбур	3.86	
91	Лестничная клетка в осях 7-8, Н-Т	2.80	
92	Лифтовый холл	15.28	
93	Коридор	47.02	

Экспликация помещений

Номер помещения	Наименование	Площадь, м ²	Кат. помещения
№157	квартира в осях 9-11, Т-Э	56.08	
50	Помещение	50.61	
51	Санузел	3.93	
52	Лоджия	1.54	
№158	квартира в осях 10-11, М-Т	45.79	
53	Помещение	40.32	
54	Санузел	3.93	
55	Лоджия	1.54	
№159	квартира в осях 10-11, Ж-М	42.95	
56	Помещение	37.16	
57	Санузел	4.35	
58	Лоджия	1.44	
№160	квартира в осях 10-11, Д-Ж	42.69	
59	Помещение	37.75	
60	Санузел	3.50	
61	Лоджия	1.44	
№161	квартира в осях 10-11, В-Д	45.12	
62	Помещение	39.66	
63	Санузел	3.92	
64	Лоджия	1.54	
№162	квартира в осях 10-11, А-В	61.22	
65	Помещение	55.76	
66	Санузел	3.92	
67	Лоджия	1.54	

Примечания

1. Площадь лоджий в экспликации указана с учетом понижающего коэффициента 0,5