


План подвала

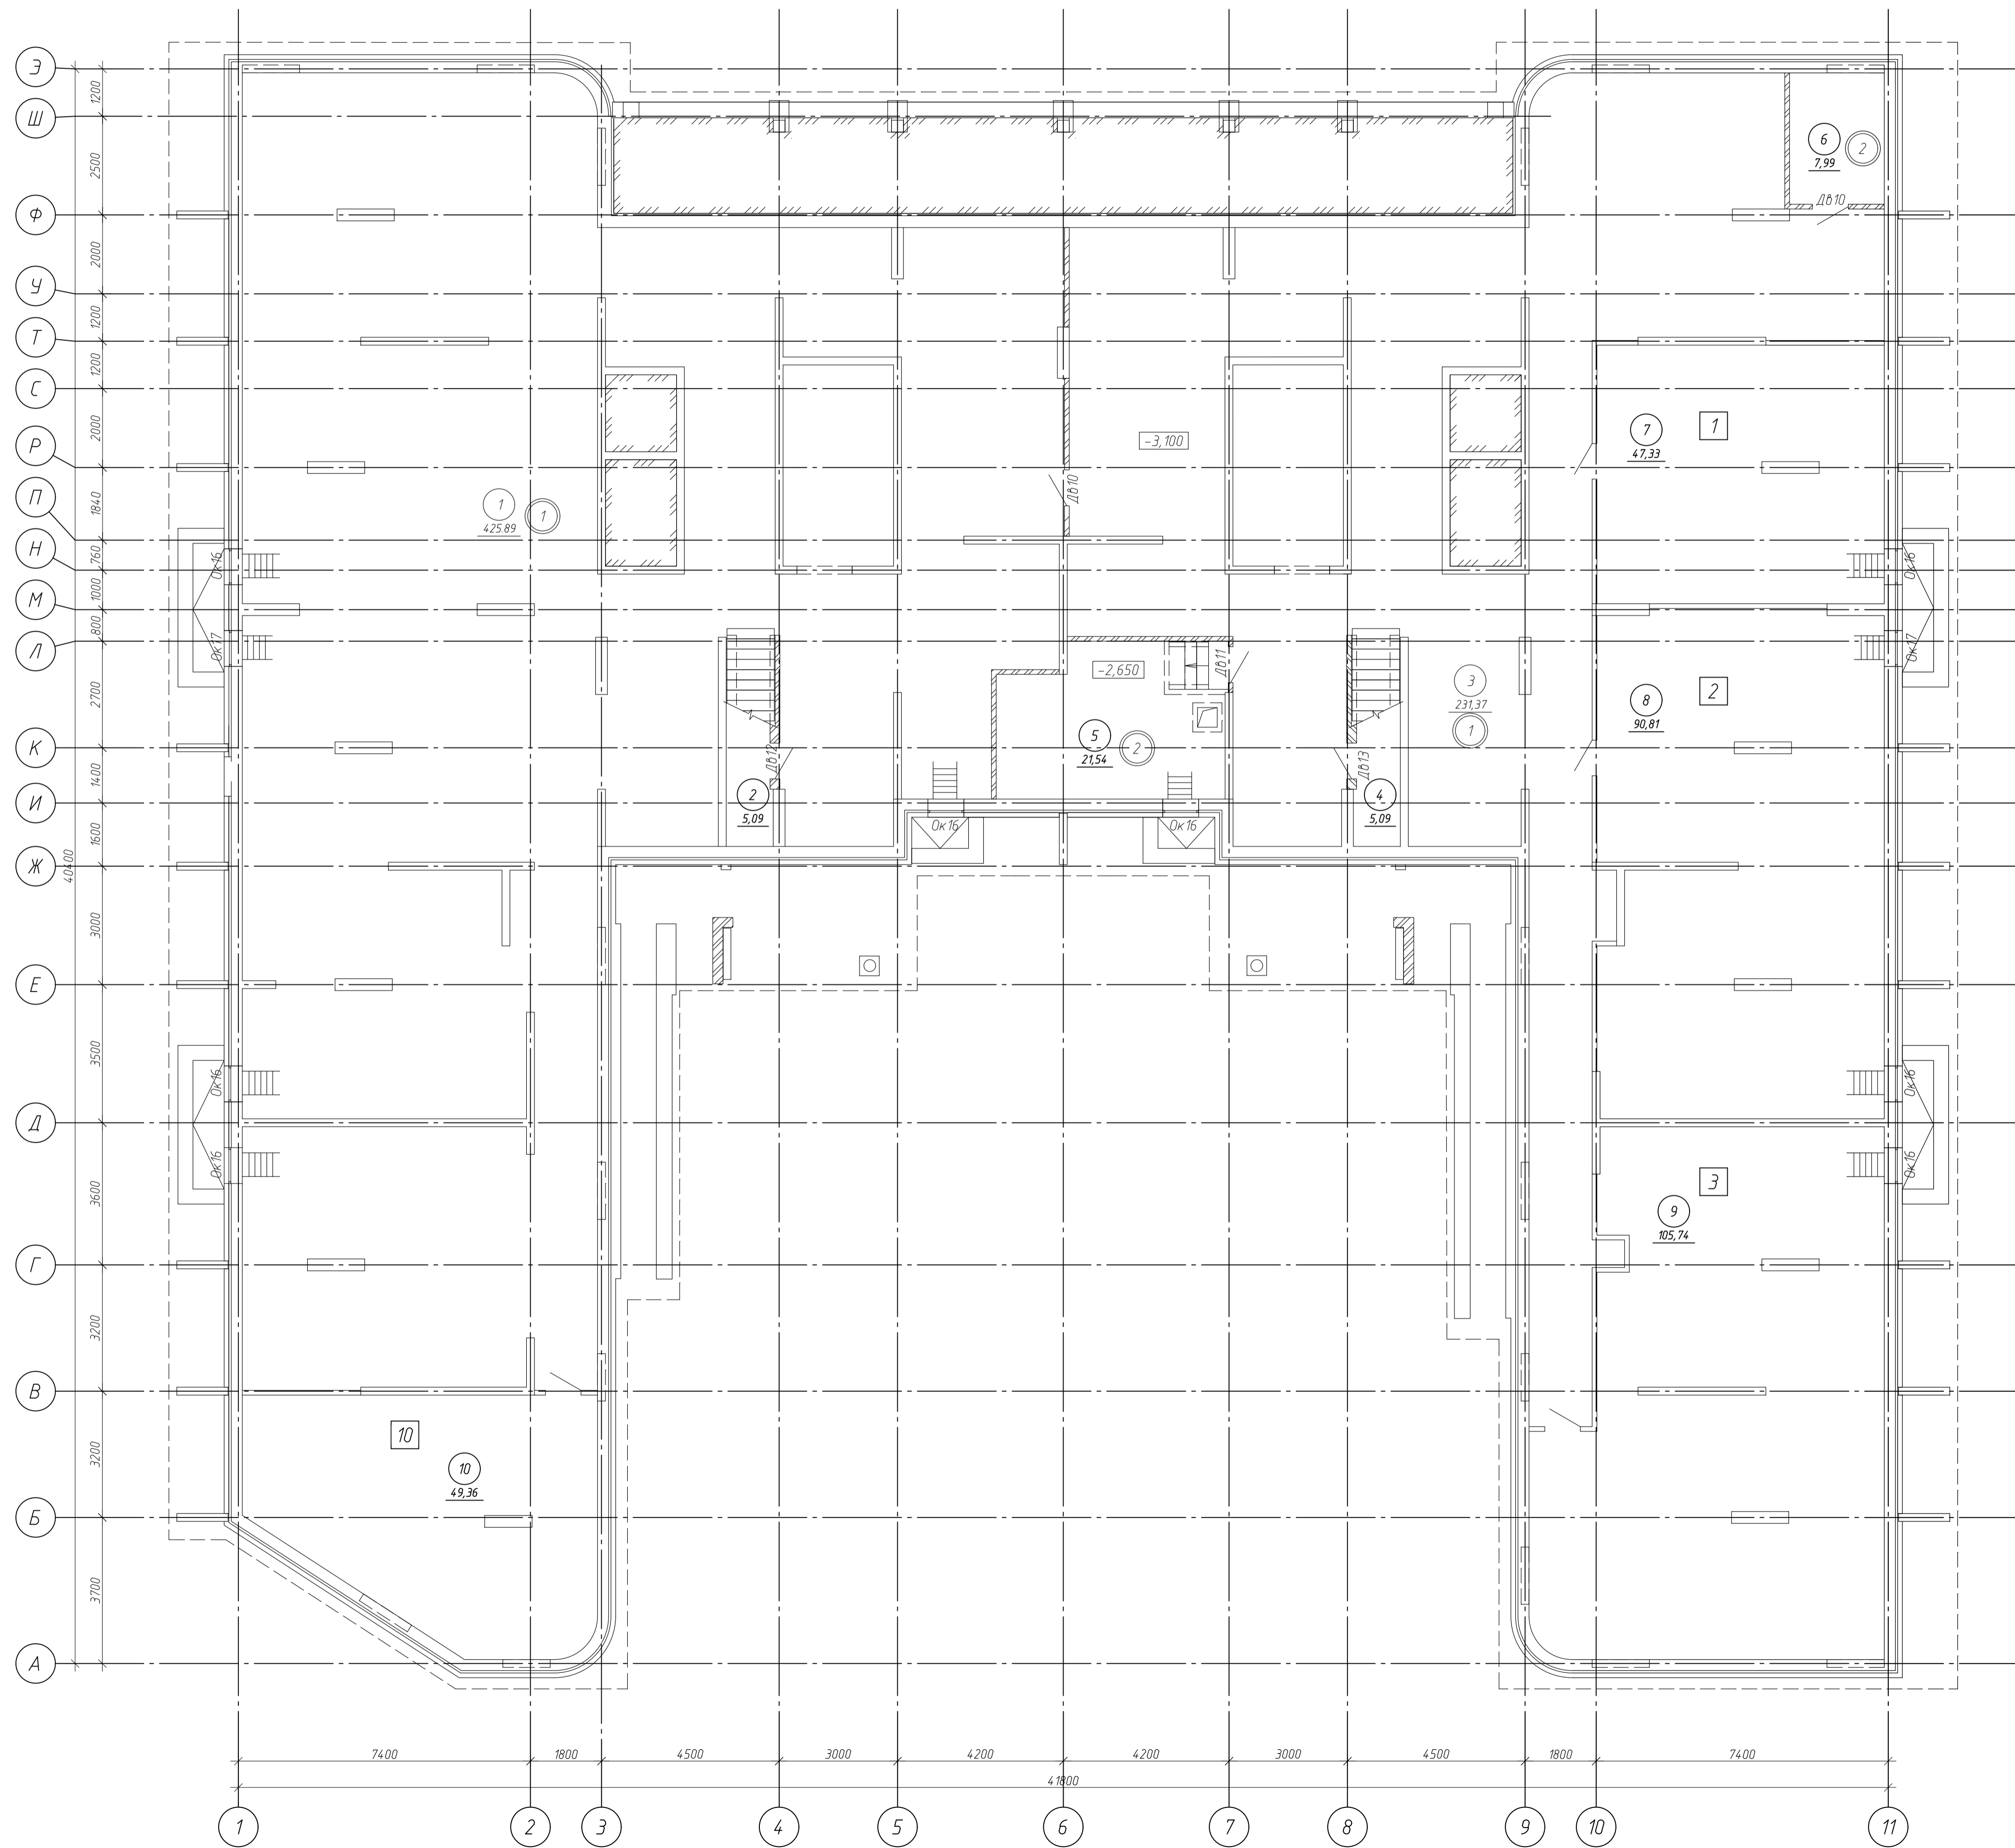

Экспликация помещений

Номер помещения	Наименование	Площадь, м ²	Кат. помещения
1	Техническое помещение	425,89	
2	Подсобное помещение	5,09	
3	Техническое помещение	231,37	
4	Подсобное помещение	5,09	
5	Насосная	2154	
6	Водомерный узел	7,99	
	Нежилое помещение №1	47,33	
7	Нежилое помещение	47,33	
	Нежилое помещение №2	90,81	
8	Нежилое помещение	90,81	
	Нежилое помещение №3	105,74	
9	Нежилое помещение	105,74	
	Нежилое помещение №10	49,36	
10	Нежилое помещение	49,36	